


PIANTA PIANO INTERRATO

STATO DI PROGETTO - Scala 1:50

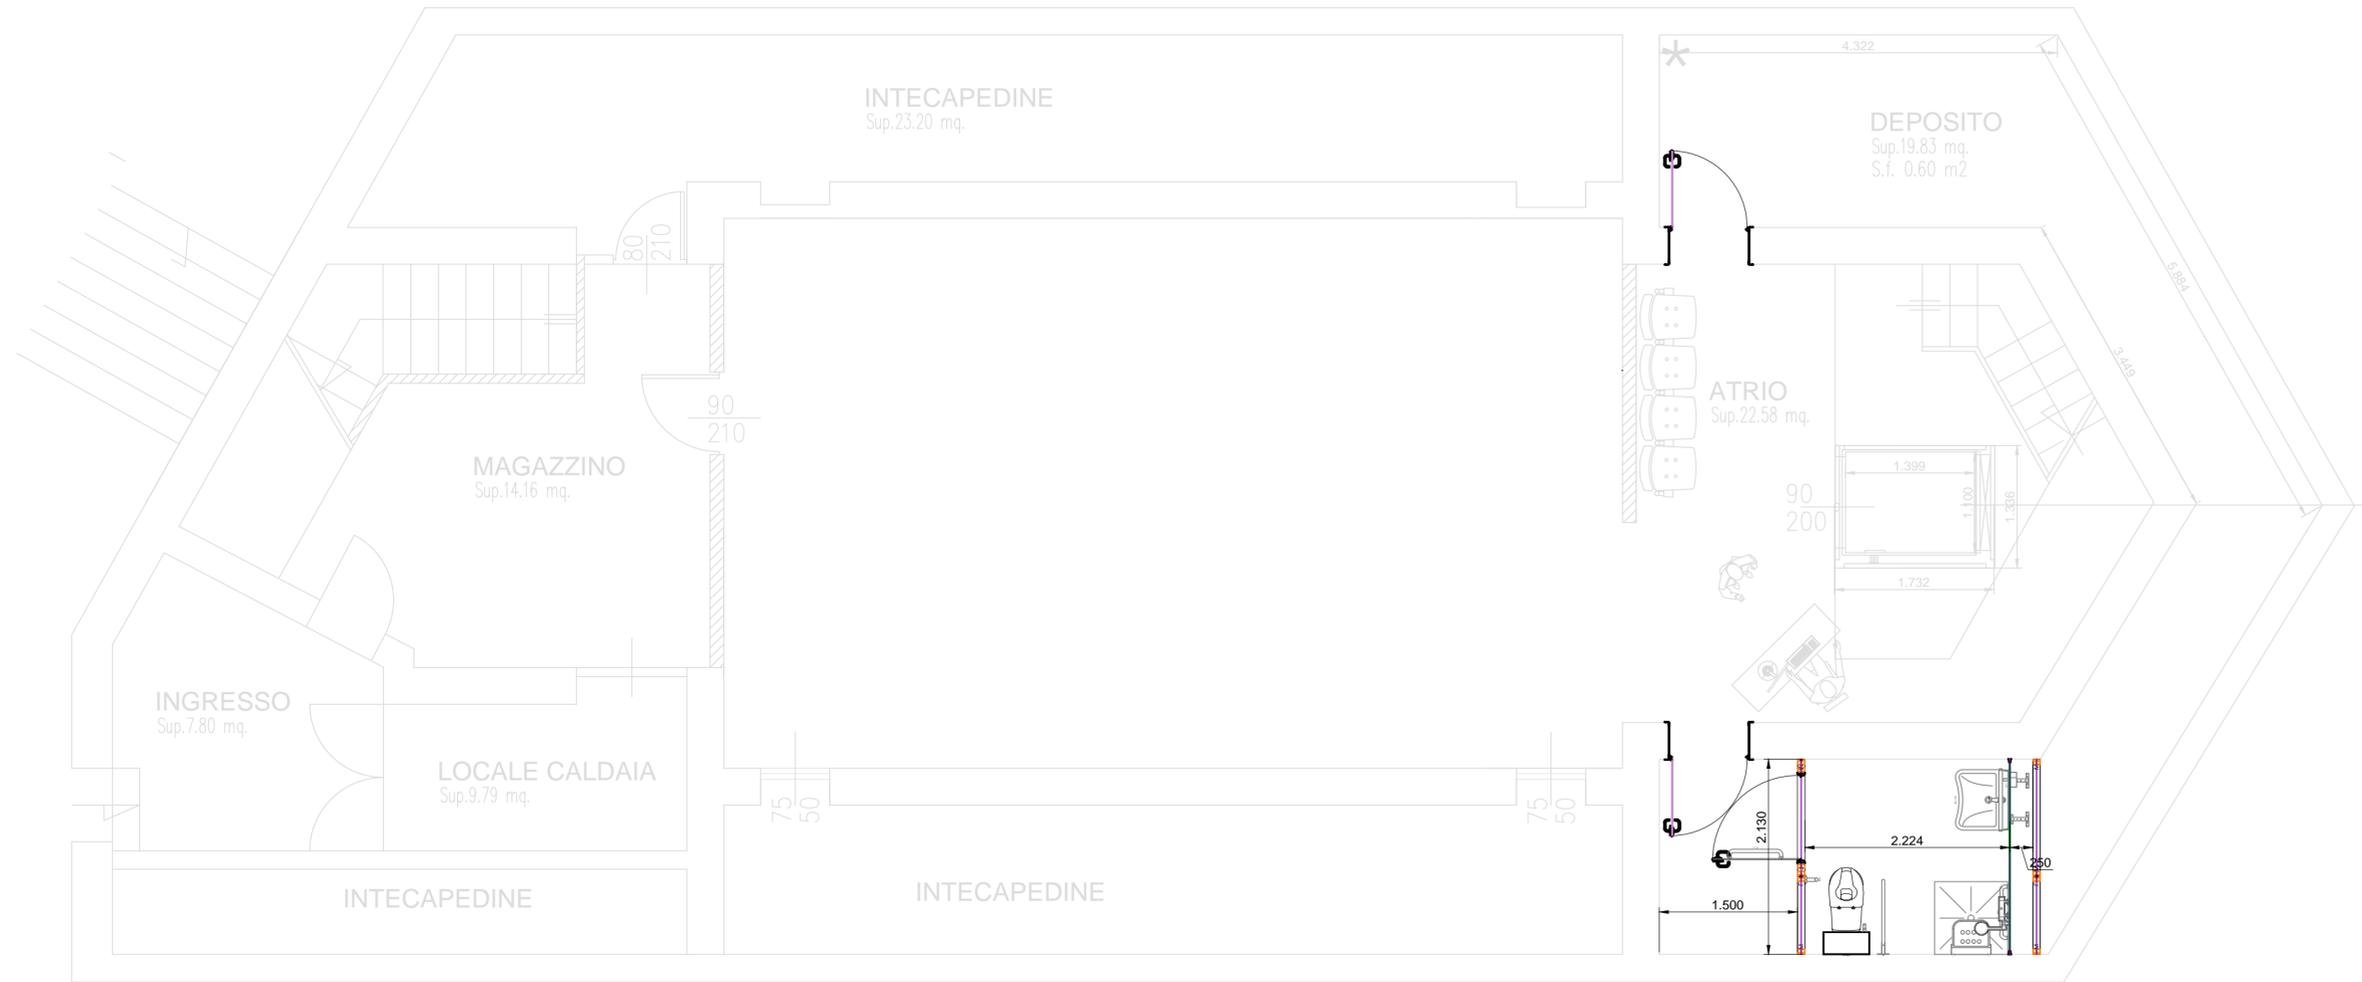

 PARETE sp.82 H=3000

Particolari separazioni dei bagni
Stato di progetto
Scala 1:50

Gen 2017

ORDINE DEGLI INGEGNERI
DELLA PROV. DI BRESCIA
dot. Ing. Giuseppe Giuliani
Iscrizione Albo N. 2005

COMUNE DI MALCESINE

MESSA A NORMA E RIQUALIFICAZIONE
INFRASTRUTTURALE E EDIFICI COMUNALI - (EX)
AUTOSTAZIONE, PREDISPOSIZIONE RISTRUTTURAZIONE
PIANO INTERRATO PER FORMAZIONE BAGNI
PUBBLICI E SUPERAMENTO BARRIERE ARCHITETTONICHE

IL R.U.P.
DOTT. ING. FRANCESCO MISDARIS

DE T 310 04

Giuseppe Giuliani Studio di ingegneria