



PIANTA PIANO INTERRATO
STATO DI PROGETTO - Scala 1:100

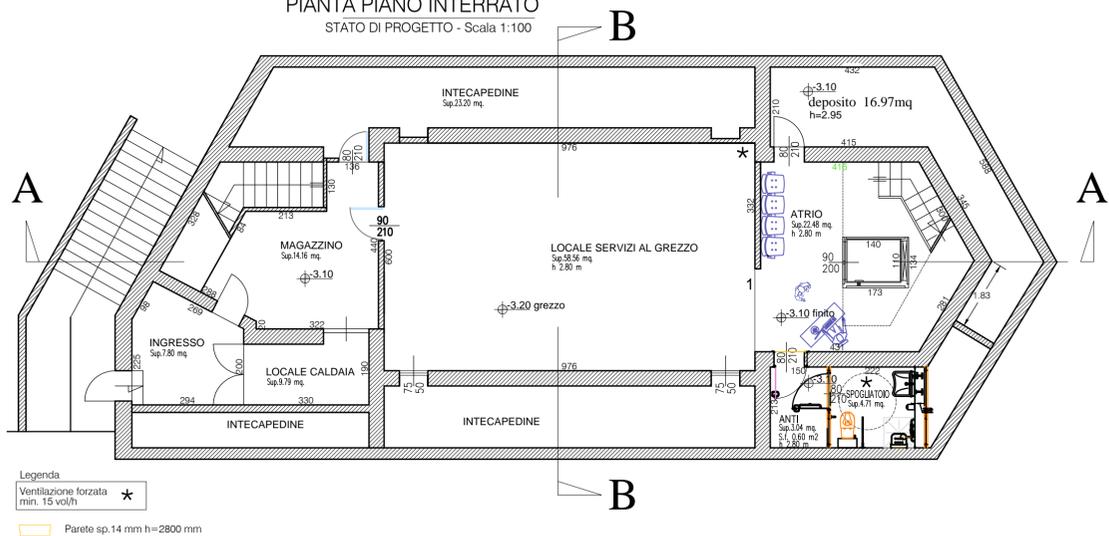

PIANTA PIANO TERRA
STATO DI PROGETTO - Scala 1:100



SEZIONE B-B
STATO DI PROGETTO - Scala 1:100

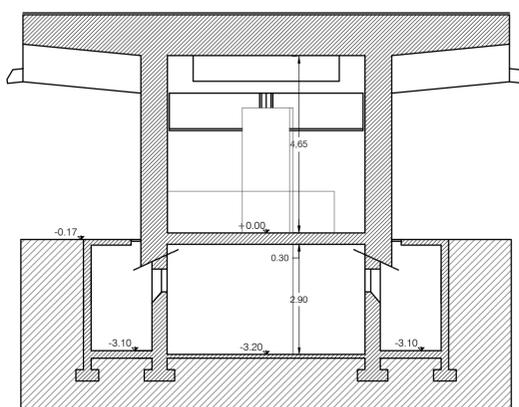

SEZIONE A-A
STATO DI PROGETTO - Scala 1:100



COMUNE DI MALCESINE

MESSA A NORMA E RIQUALIFICAZIONE
INFRASTRUTTURALE E EDIFICI COMUNALI - (EX)
AUTOSTAZIONE, PREDISPOSIZIONE RISTRUTTURAZIONE
PIANO INTERRATO PER FORMAZIONE BAGNI
PUBBLICI E SUPERAMENTO BARRIERE ARCHITETTONICHE

IL R.U.P.
DOTT. ING. FRANCESCO MISDARIS

Piante, prospetti e sezioni
Stato di progetto
Scala 1:100

Gen 2017

CORRISPONDENTE INSEGNANTE
DELLA PROV. DI TRENTO
DOTT. ING. GIUSEPPE GIULIANI
ISCRIZIONE ALBO N. 2005