




PIANTA PIANO INTERRATO  
STATO ATTUALE - Scala 1:100

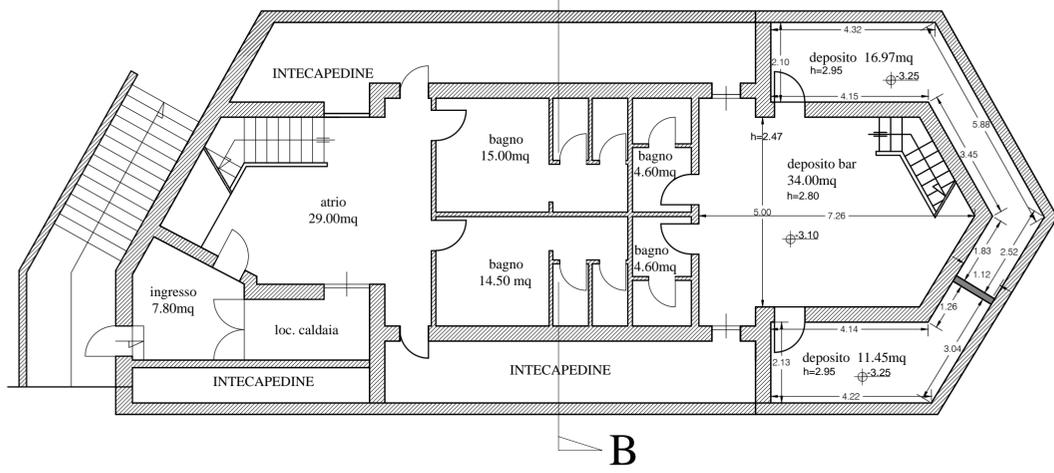


PIANTA PIANO TERRA  
STATO DI PROGETTO LOTTO 1 - Scala 1:100

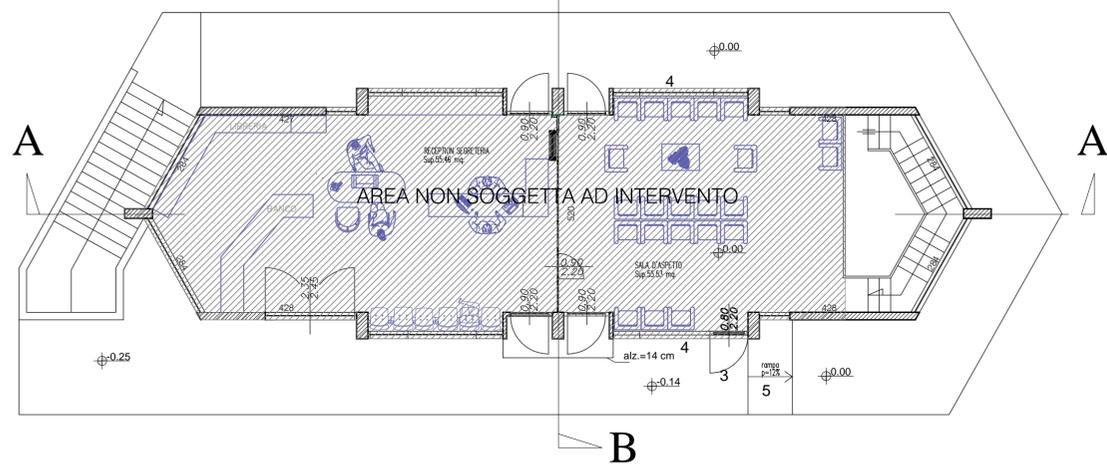

SEZIONE B-B  
STATO DI PROGETTO LOTTO 1 - Scala 1:100

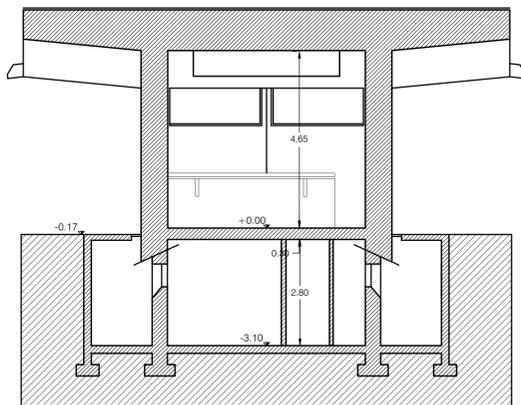

SEZIONE A-A  
STATO DI PROGETTO LOTTO 1 - Scala 1:100

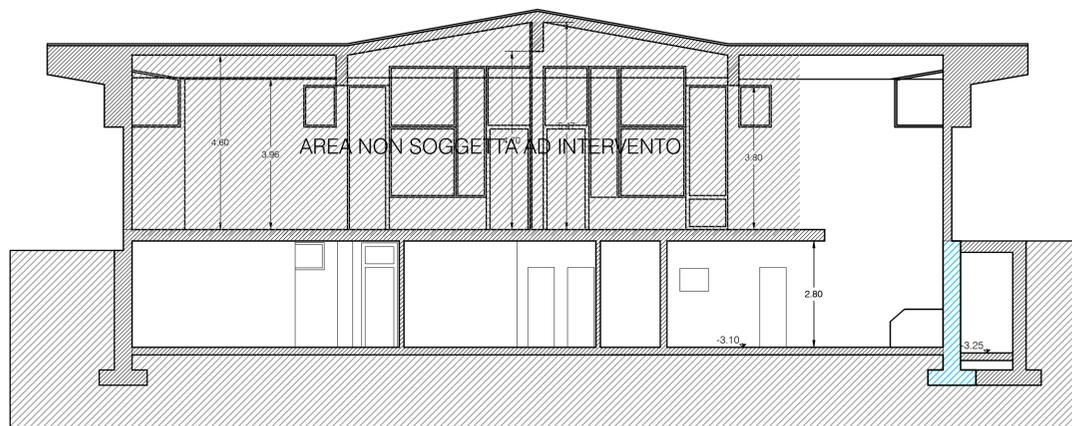

COMUNE DI MALCESINE

MESSA A NORMA E RIQUALIFICAZIONE  
INFRASTRUTTURALE E EDIFICI COMUNALI - (EX)  
AUTOSTAZIONE, PREDISPOSIZIONE RISTRUTTURAZIONE  
PIANO INTERRATO PER FORMAZIONE BAGNI  
PUBBLICI E SUPERAMENTO BARRIERE ARCHITETTONICHE

IL R.U.P.  
DOTT. ING. FRANCESCO MISDARIS

Piante, prospetti e sezioni

Stato attuale

30/01/2017

CRISTIANE BORGHI INGEGNERE  
DIPLOMA IN INGEGNERIA  
dott. ing. Cristiane Borghi  
Iscrizione Albo N. 7065