




PIANTA PIANO INTERRATO
STATO DI CONFRONTO - Scala 1:100

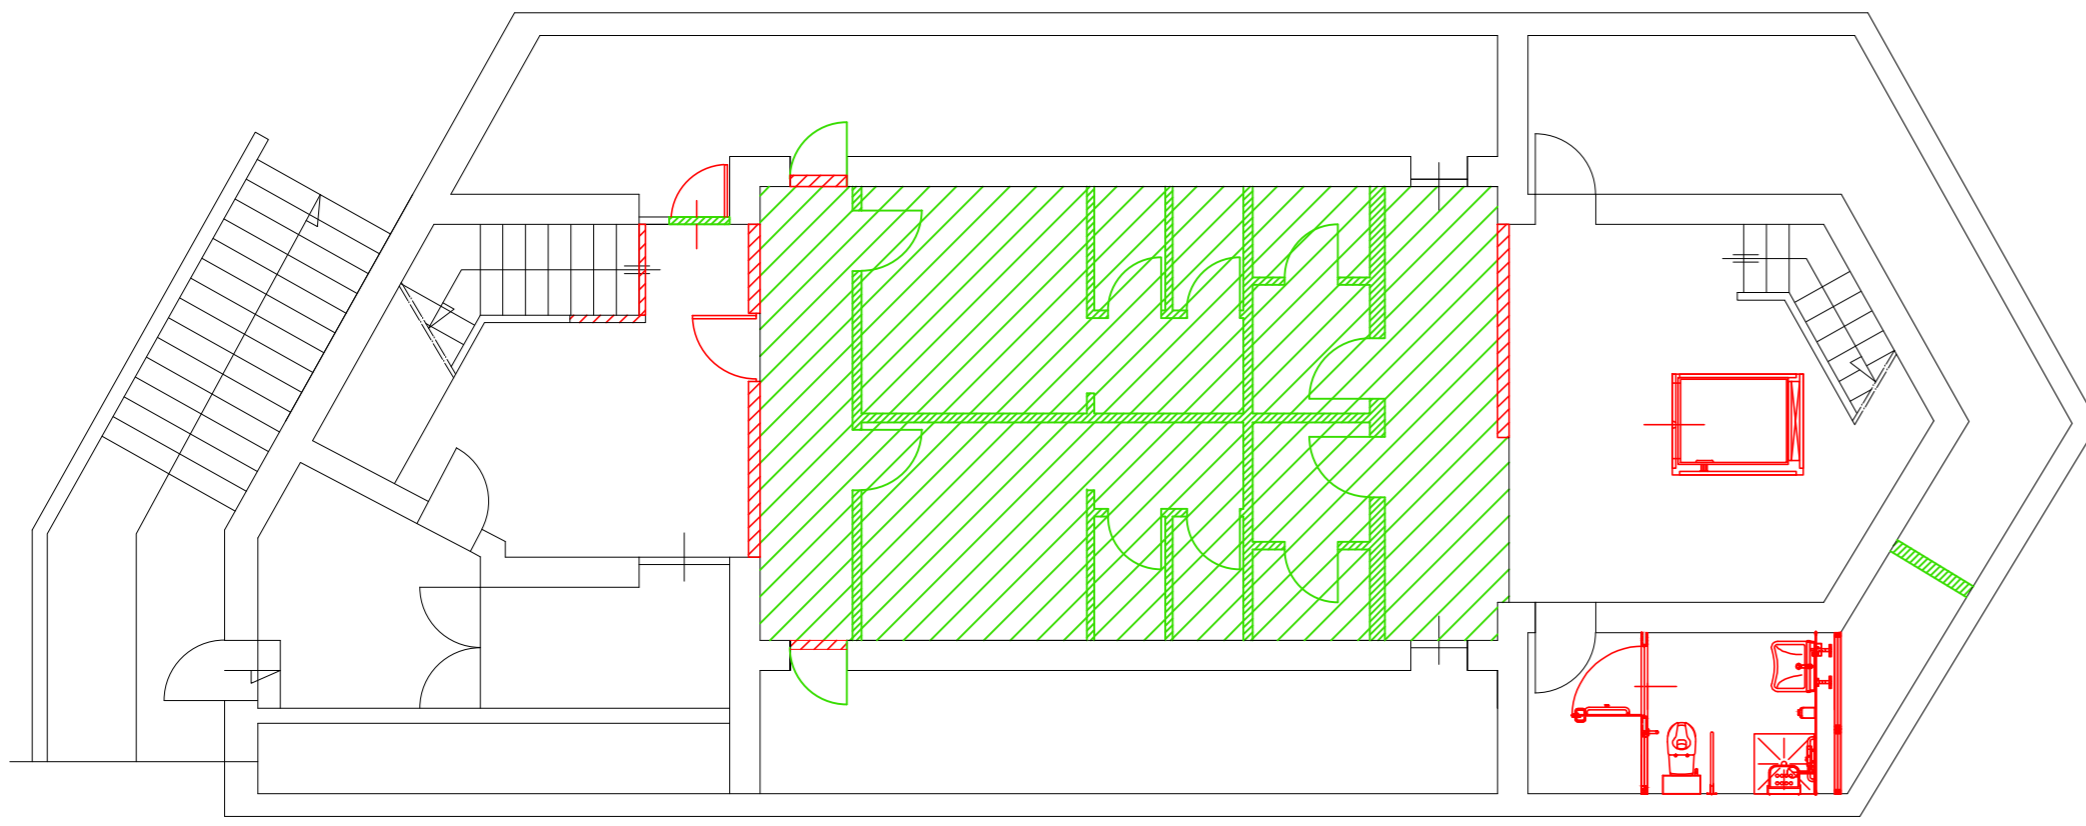


PIANTA PIANO TERRA
STATO DI CONFRONTO - Scala 1:100

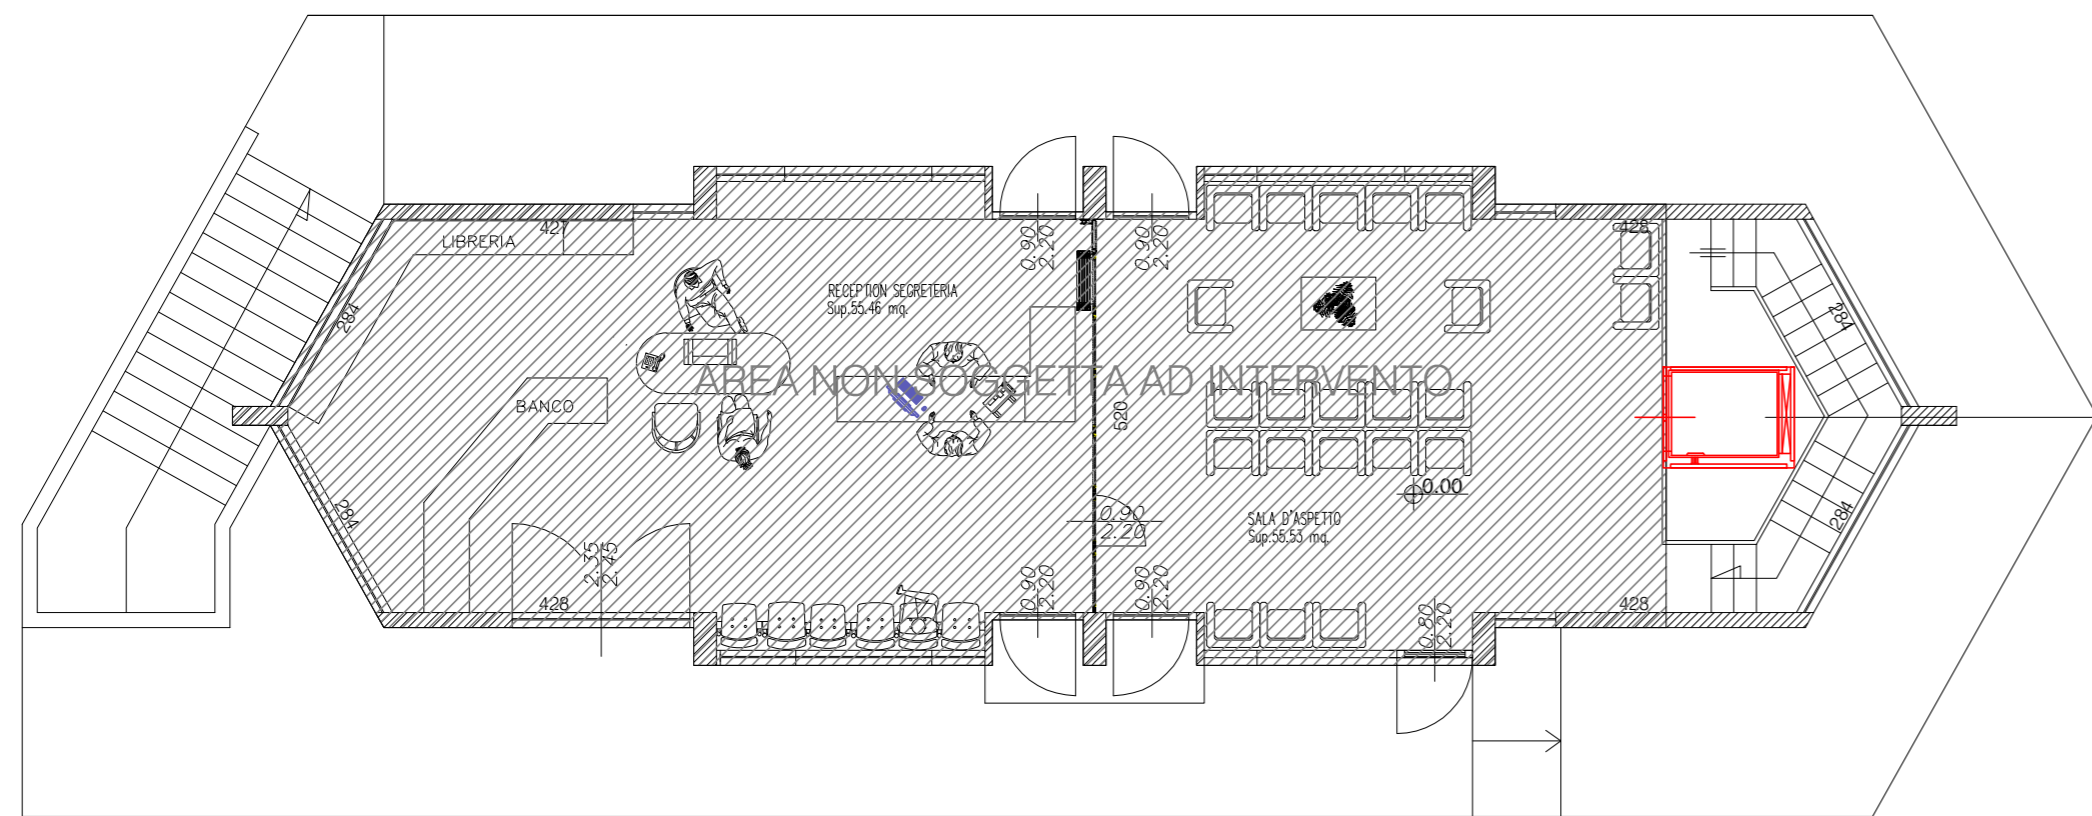


SEZIONE B-B
STATO DI CONFRONTO - Scala 1:100

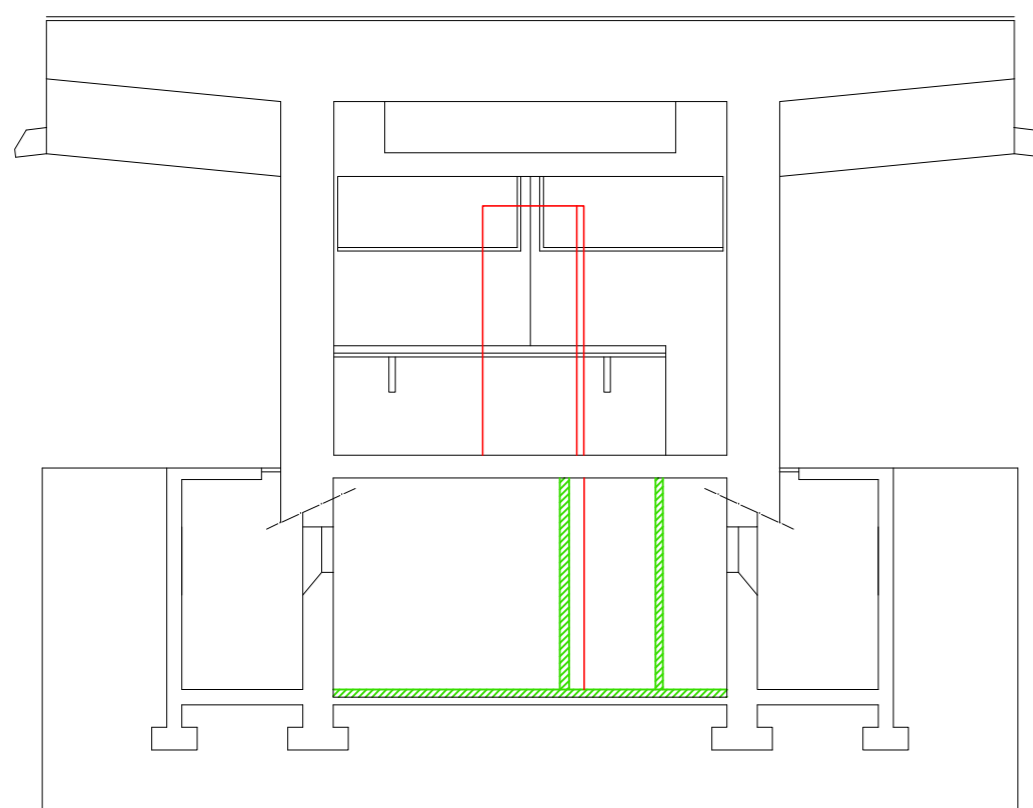

SEZIONE A-A
STATO DI CONFRONTO - Scala 1:100

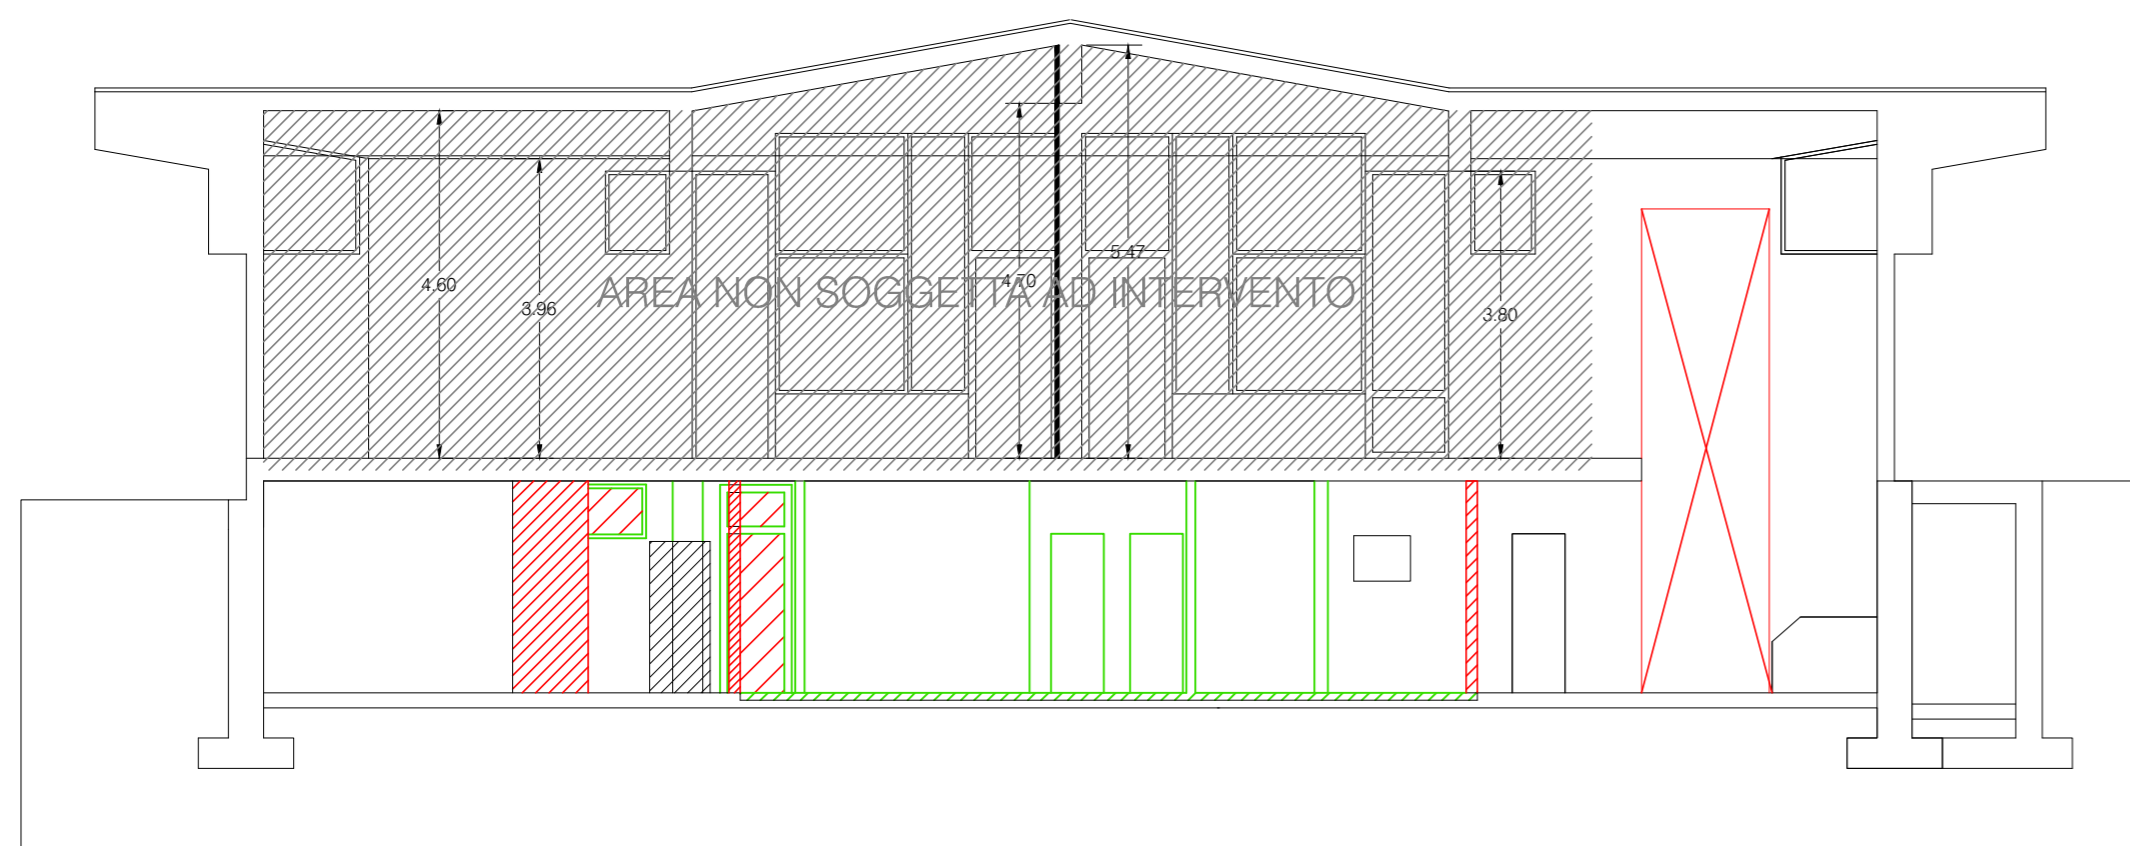

Piante, prospetti e sezioni
Stato di confronto
Scala 1:100
Gen. 2017

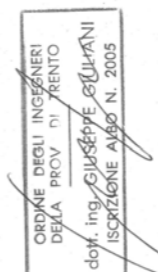

COMUNE DI MALCESINE

MESSA A NORMA E RIQUALIFICAZIONE
INFRASTRUTTURALE E EDIFICI COMUNALI - (EX)
AUTOSTAZIONE, PREDISPOSIZIONE RISTRUTTURAZIONE
PIANO INTERRATO PER FORMAZIONE BAGNI
PUBBLICI E SUPERAMENTO BARRIERE ARCHITETTONICHE

IL R.U.P.
DOTT. ING. FRANCESCO MISDARIS