ALLEGATI 2

TAV.1

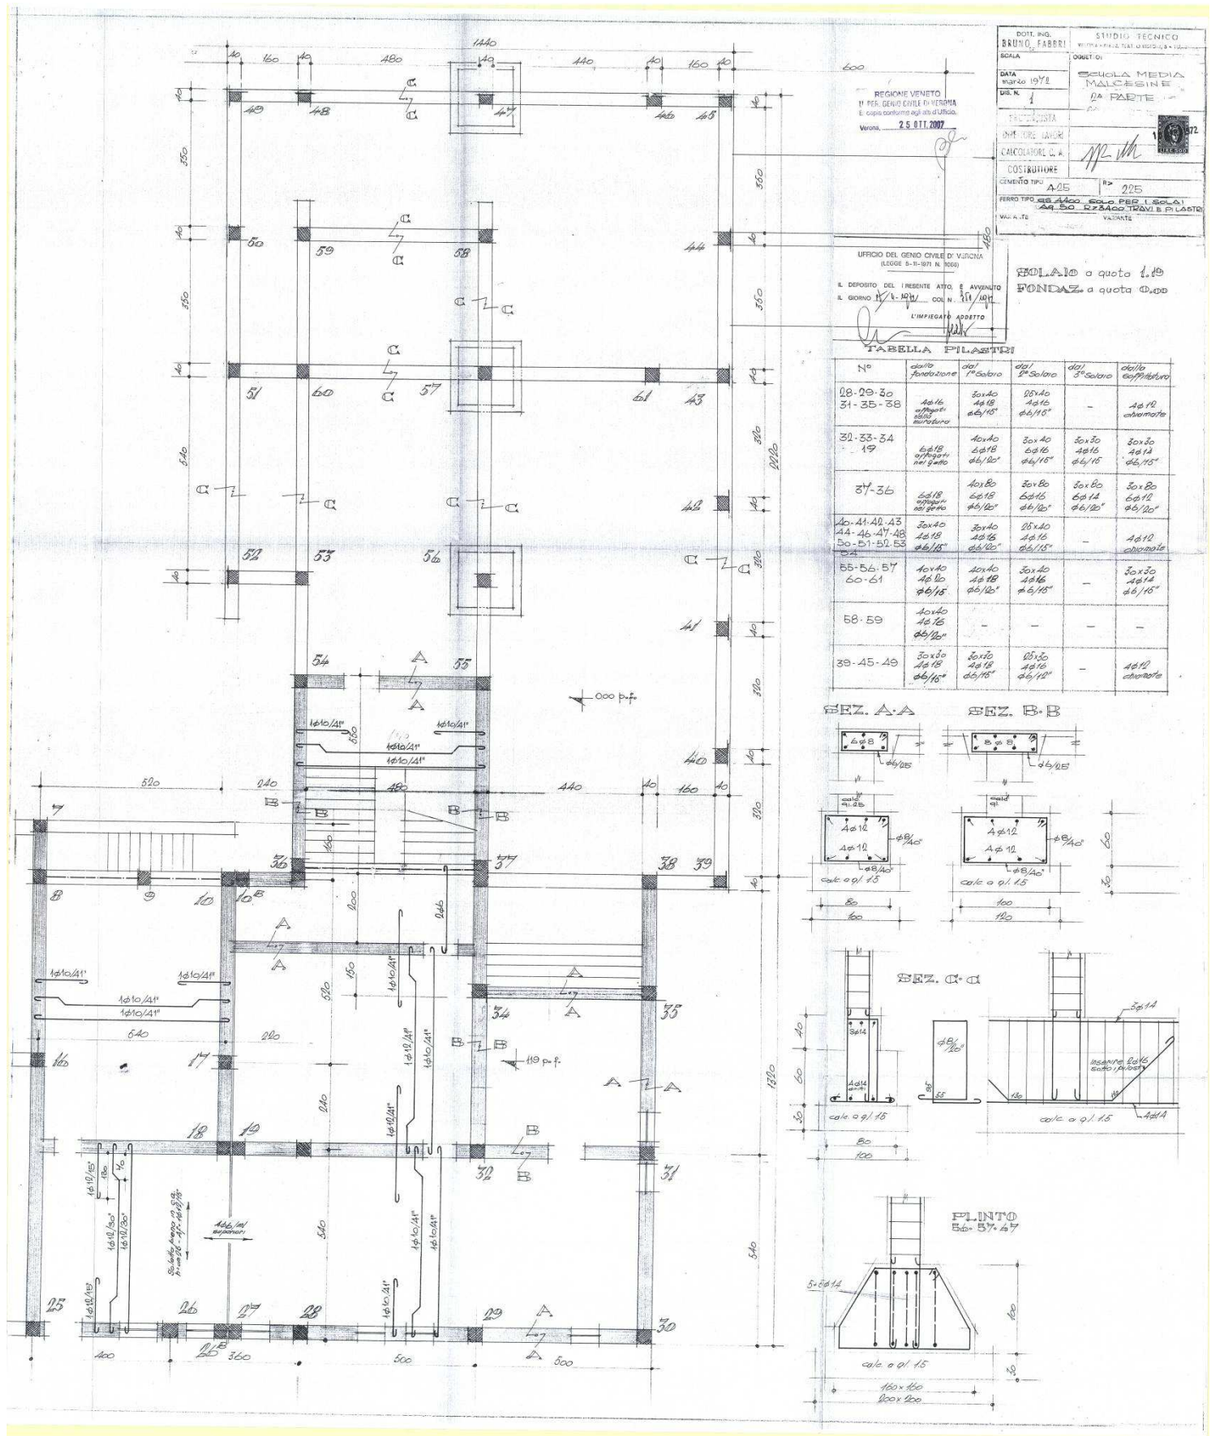

TAV 3

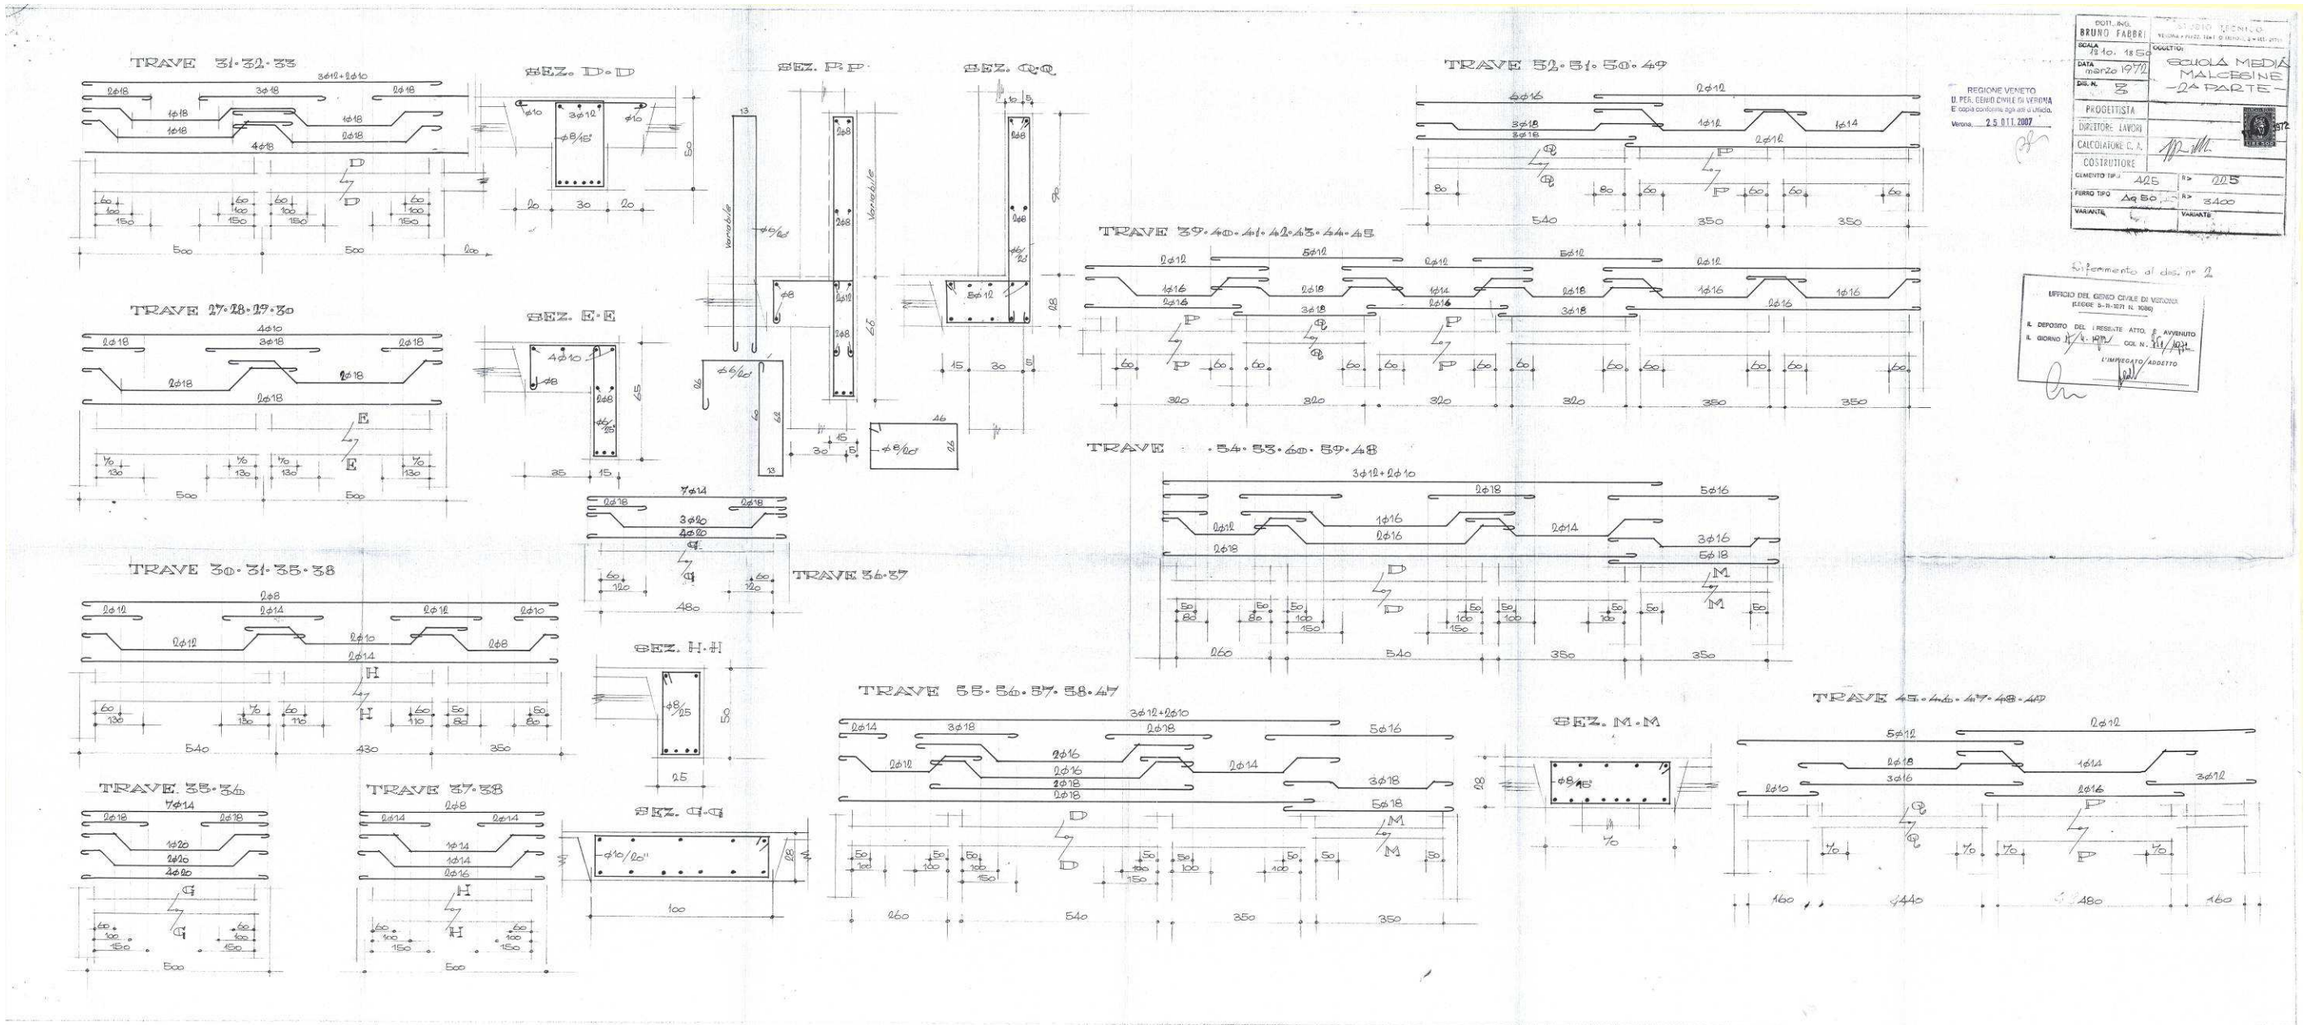
TRAVE 31-32-33
SEZ. D-D
SEZ. P-P
SEZ. Q-Q
TRAVE 27-28-29-30
SEZ. E-E
TRAVE 52-51-50-49
TRAVE 39-40-41-42-43-44-45
TRAVE 30-31-35-38
TRAVE 36-37
TRAVE 54-53-60-59-48
SEZ. H-H
TRAVE 55-56-57-58-47
TRAVE 35-34
TRAVE 33-38
SEZ. G-G
SEZ. M-M
TRAVE 45-46-47-48-49
REGIONE VENETO
U. PER. GENIO CIVILE DI VERONA
E copia conforme agli atti d'Ufficio.
Verona, 25 GIU. 2007
DOTT. ING. BRUNO FABBRI
STUDIO TECNICO
SCALA 1:10, 1:50
DATA marzo 1972
OGGETTO: SCUOLA MEDIA MALCESINE -2ª PARTE-
DISEGNATORE
PROGETTISTA
DIRETTORE LAVORI
CALCOLATORE C. A.
COSTRUTTORE
CEMENTO TIPO 425 Rck 225
FERRO TIPO Aq 50 Rck 3400
VARIANTE
VARIANTE
Depositato al dep. n° 2
UFFICIO DEL GENIO CIVILE DI VERONA
(LEGGE 5-11-1971 N. 1086)
IL DEPOSITO DEL PRESENTE ATTO È AVVENUTO
IL GIORNO
COL N.
L'IMPIEGATO ADDETTO

TAV 4

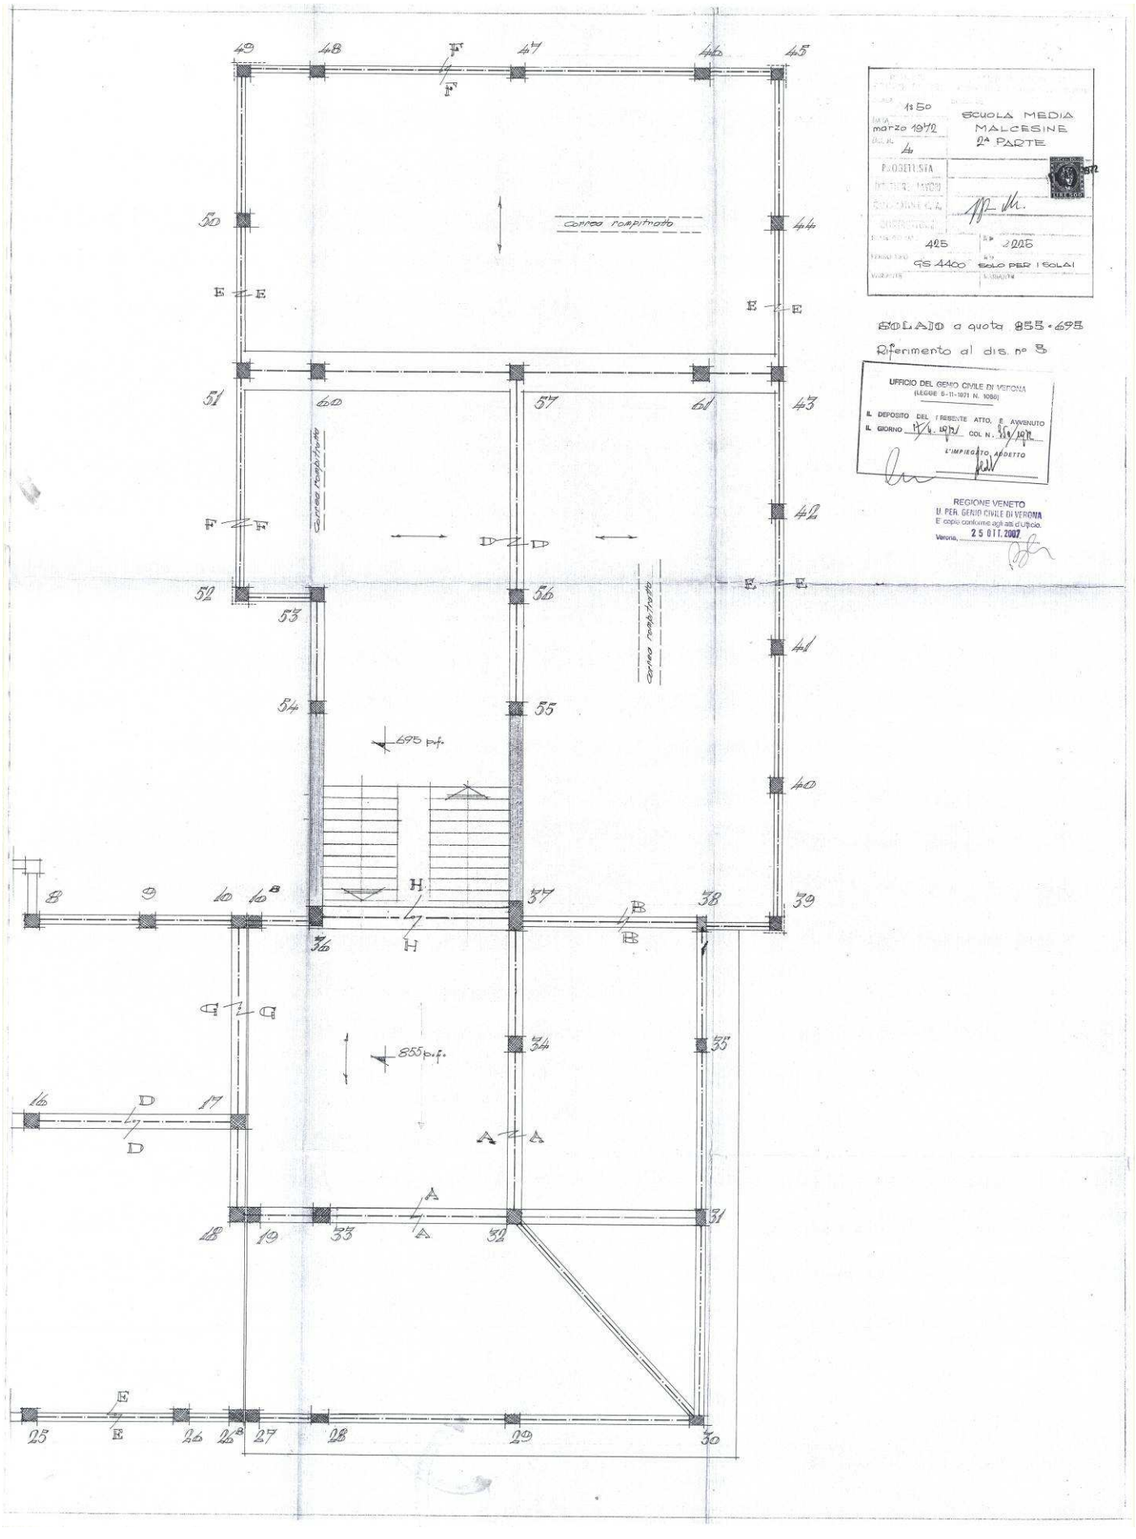
SCUOLA MEDIA
MALCESINE
2ª PARTE
marzo 1972
SOLAIO a quota 855 - 695
Riferimento al dis. nº 5
UFFICIO DEL GENIO CIVILE DI VERONA
REGIONE VENETO
U. PER. GENIO CIVILE DI VERONA
Verona, 25 OTT. 2007
Correa rompitratta
695 p.f.
855 p.f.

TAV 5

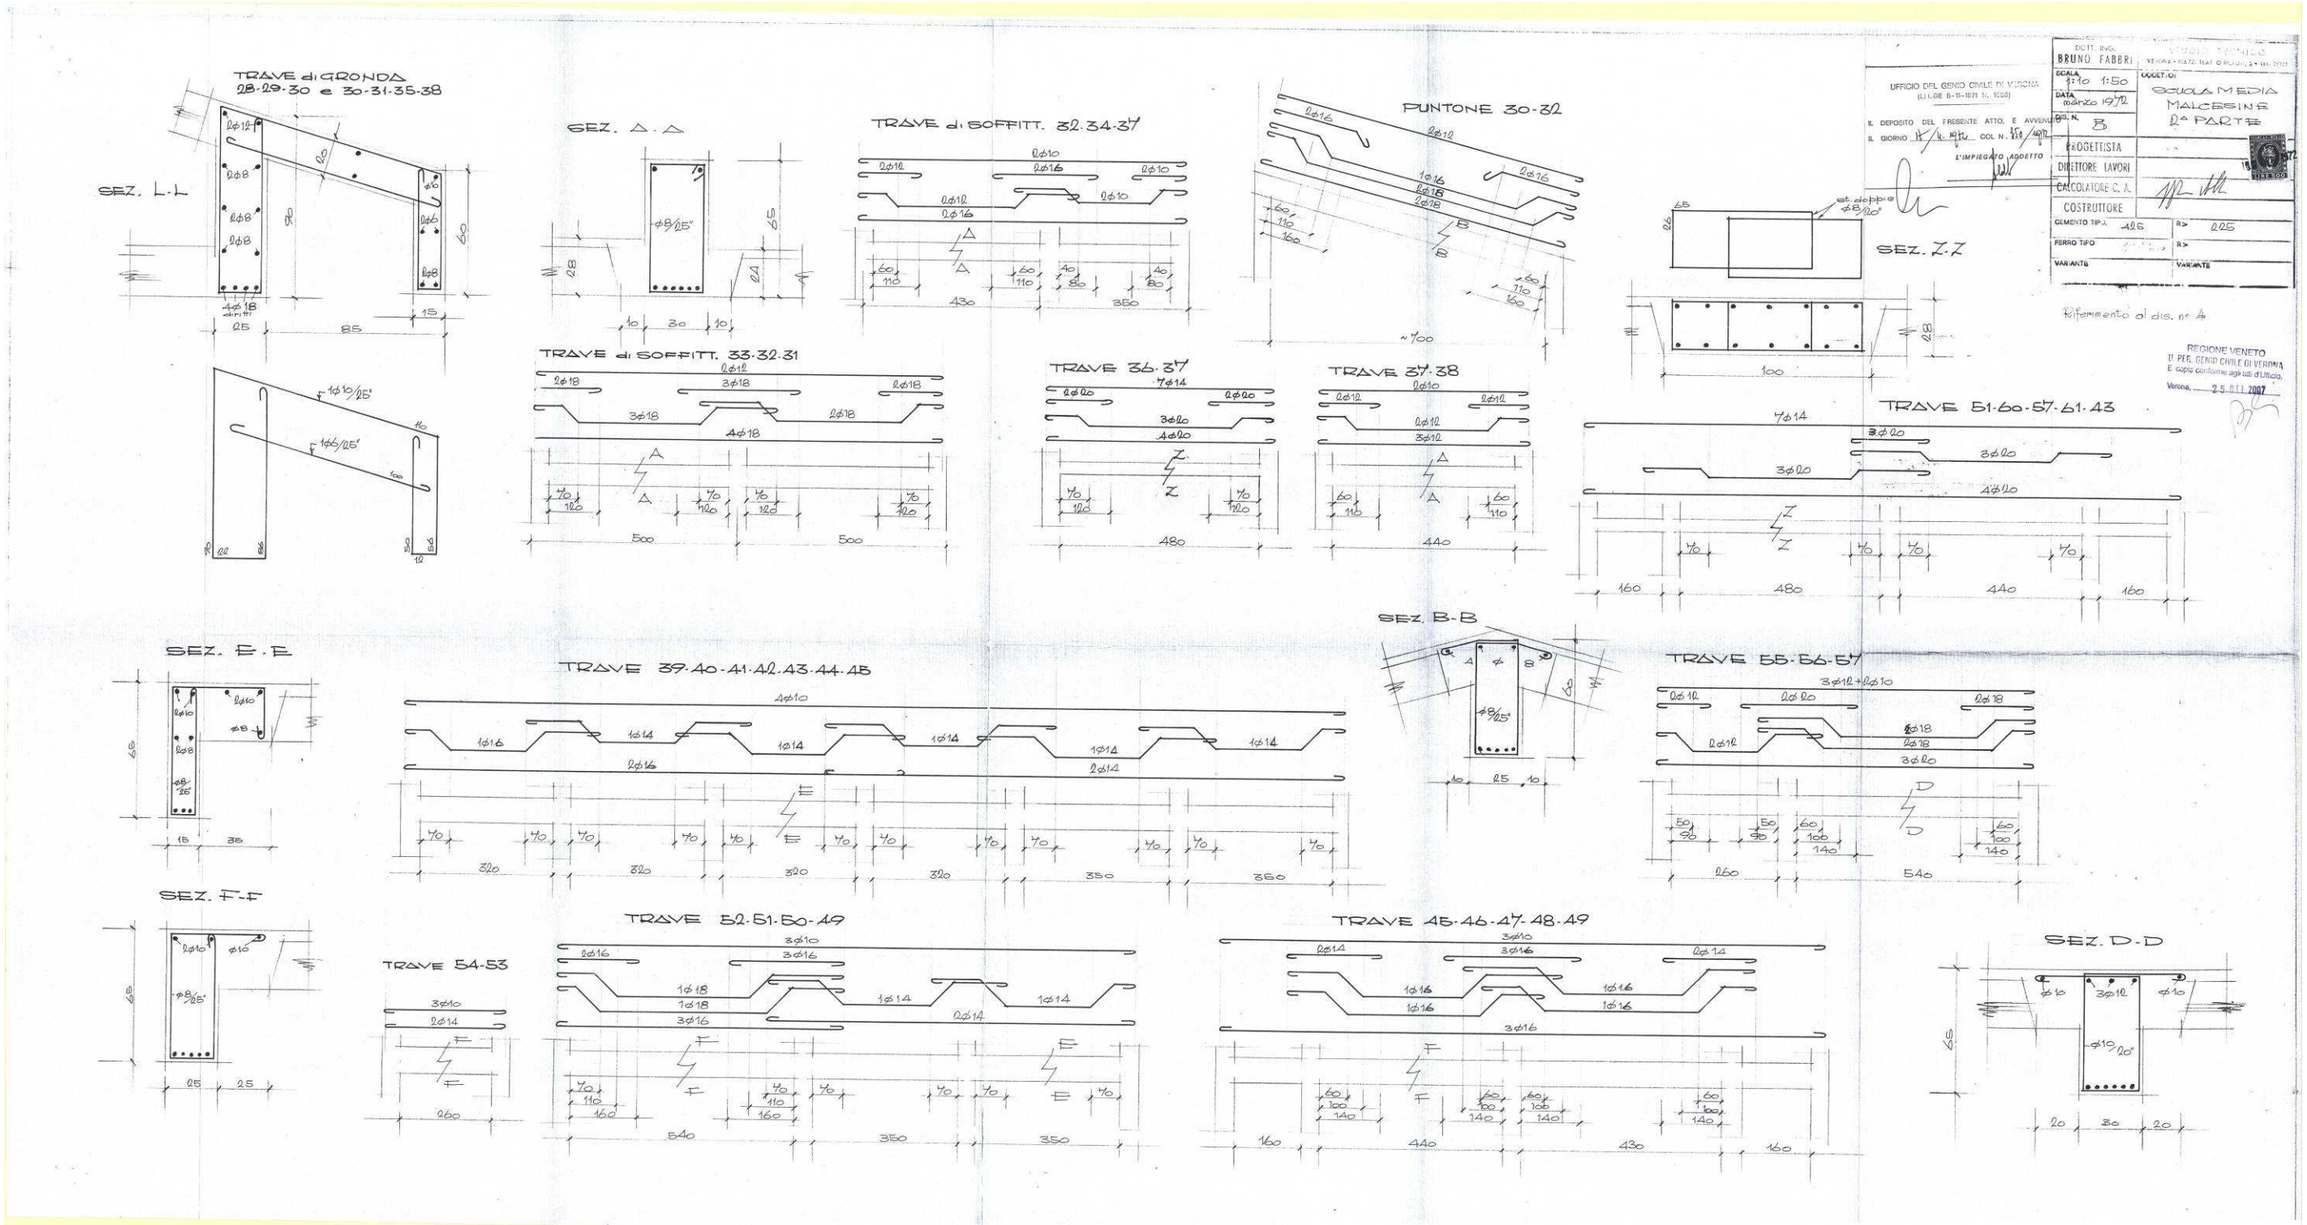
TRAVE di GRONDA
28-29-30 e 30-31-35-38
SEZ. L-L
SEZ. A-A
TRAVE di SOFFITT. 32-34-37
PUNTONE 30-32
SEZ. Z-Z
TRAVE di SOFFITT. 33-32-31
TRAVE 36-37
TRAVE 37-38
TRAVE 51-60-57-61-43
SEZ. B-B
SEZ. E-E
TRAVE 39-40-41-42-43-44-45
TRAVE 55-56-57
SEZ. F-F
TRAVE 52-51-50-49
TRAVE 54-53
TRAVE 45-46-47-48-49
SEZ. D-D
BRUNO FABBRI
SCUOLA MEDIA MALCESINE 2ª PARTE
PROGETTISTA
DIRETTORE LAVORI
CALCOLATORE C. A.
COSTRUTTORE
Riferimento al dis. n° 4
REGIONE VENETO
U. PER. GENIO CIVILE DI VERONA
E copia conforme agli atti d'Ufficio.
Verona, 25 OTT 2007

TAV 6

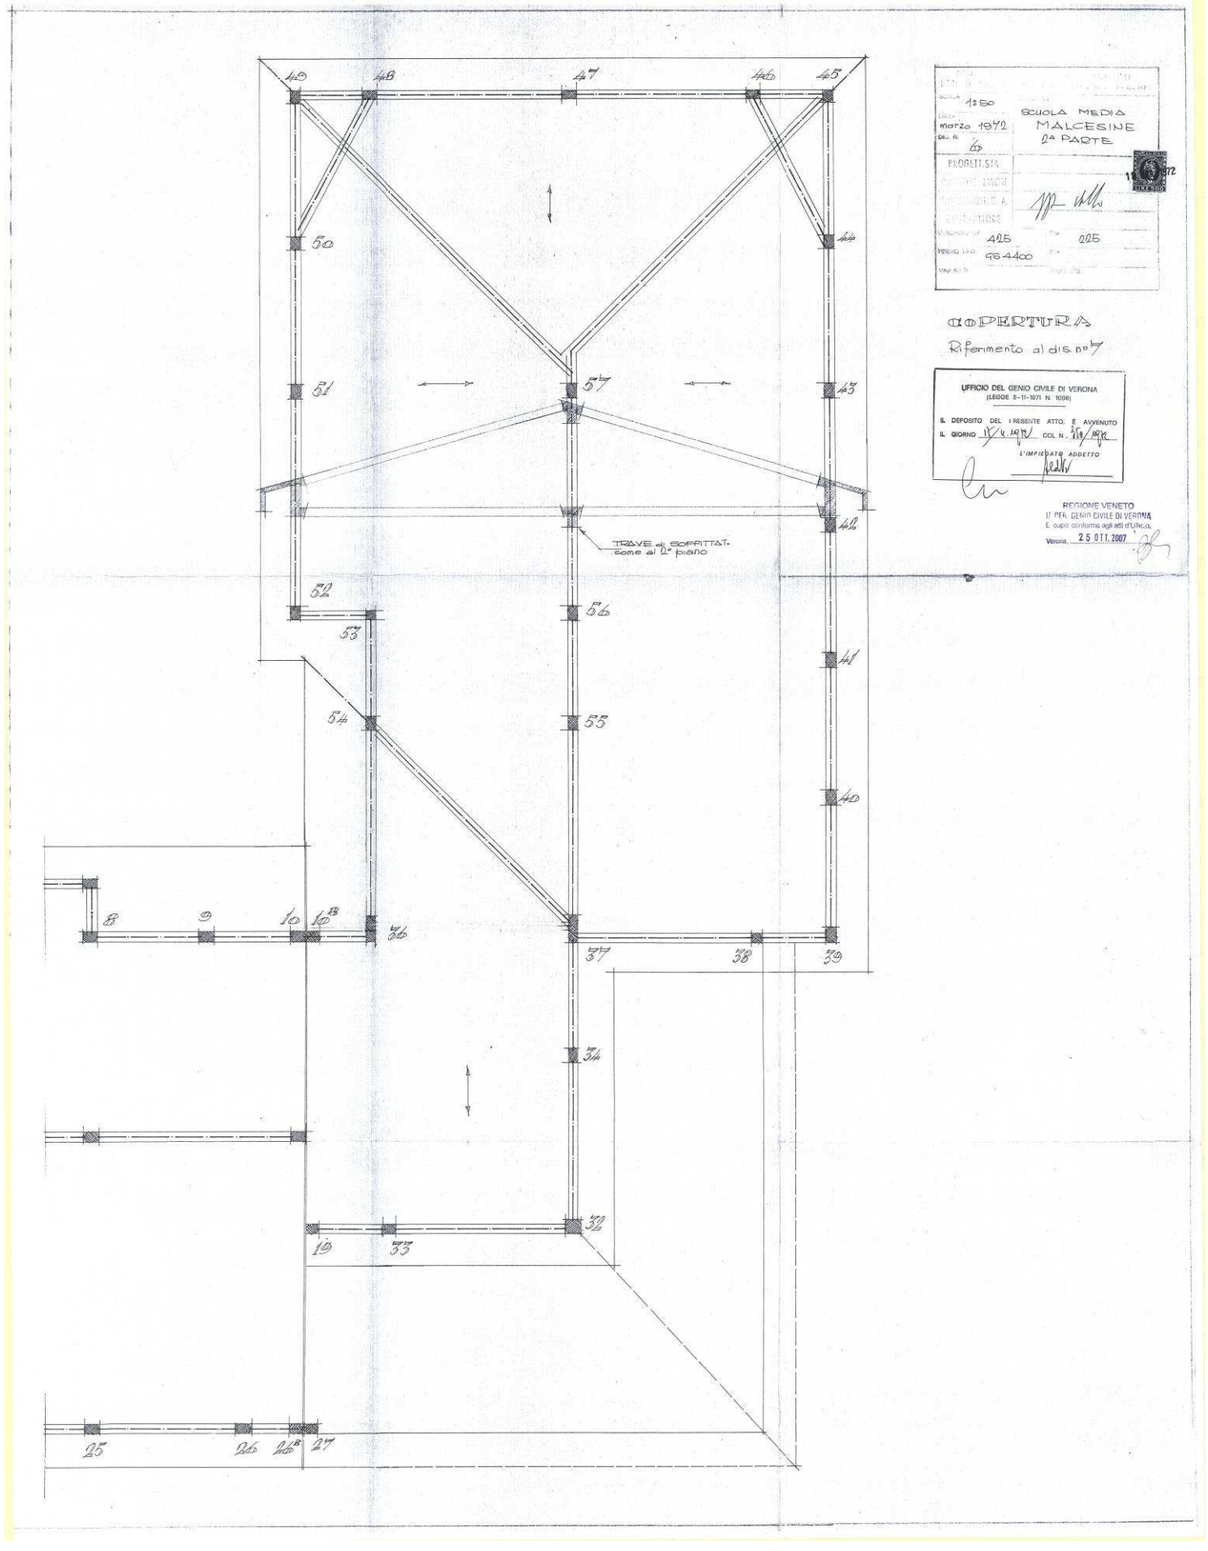
SCUOLA MEDIA
MALCESINE
2ª PARTE
marzo 1972
COPERTURA
Riferimento al dis. n° 7
UFFICIO DEL GENIO CIVILE DI VERONA
REGIONE VENETO
TRAVE di SOFFITTAT. come al 2° piano

TAV 7

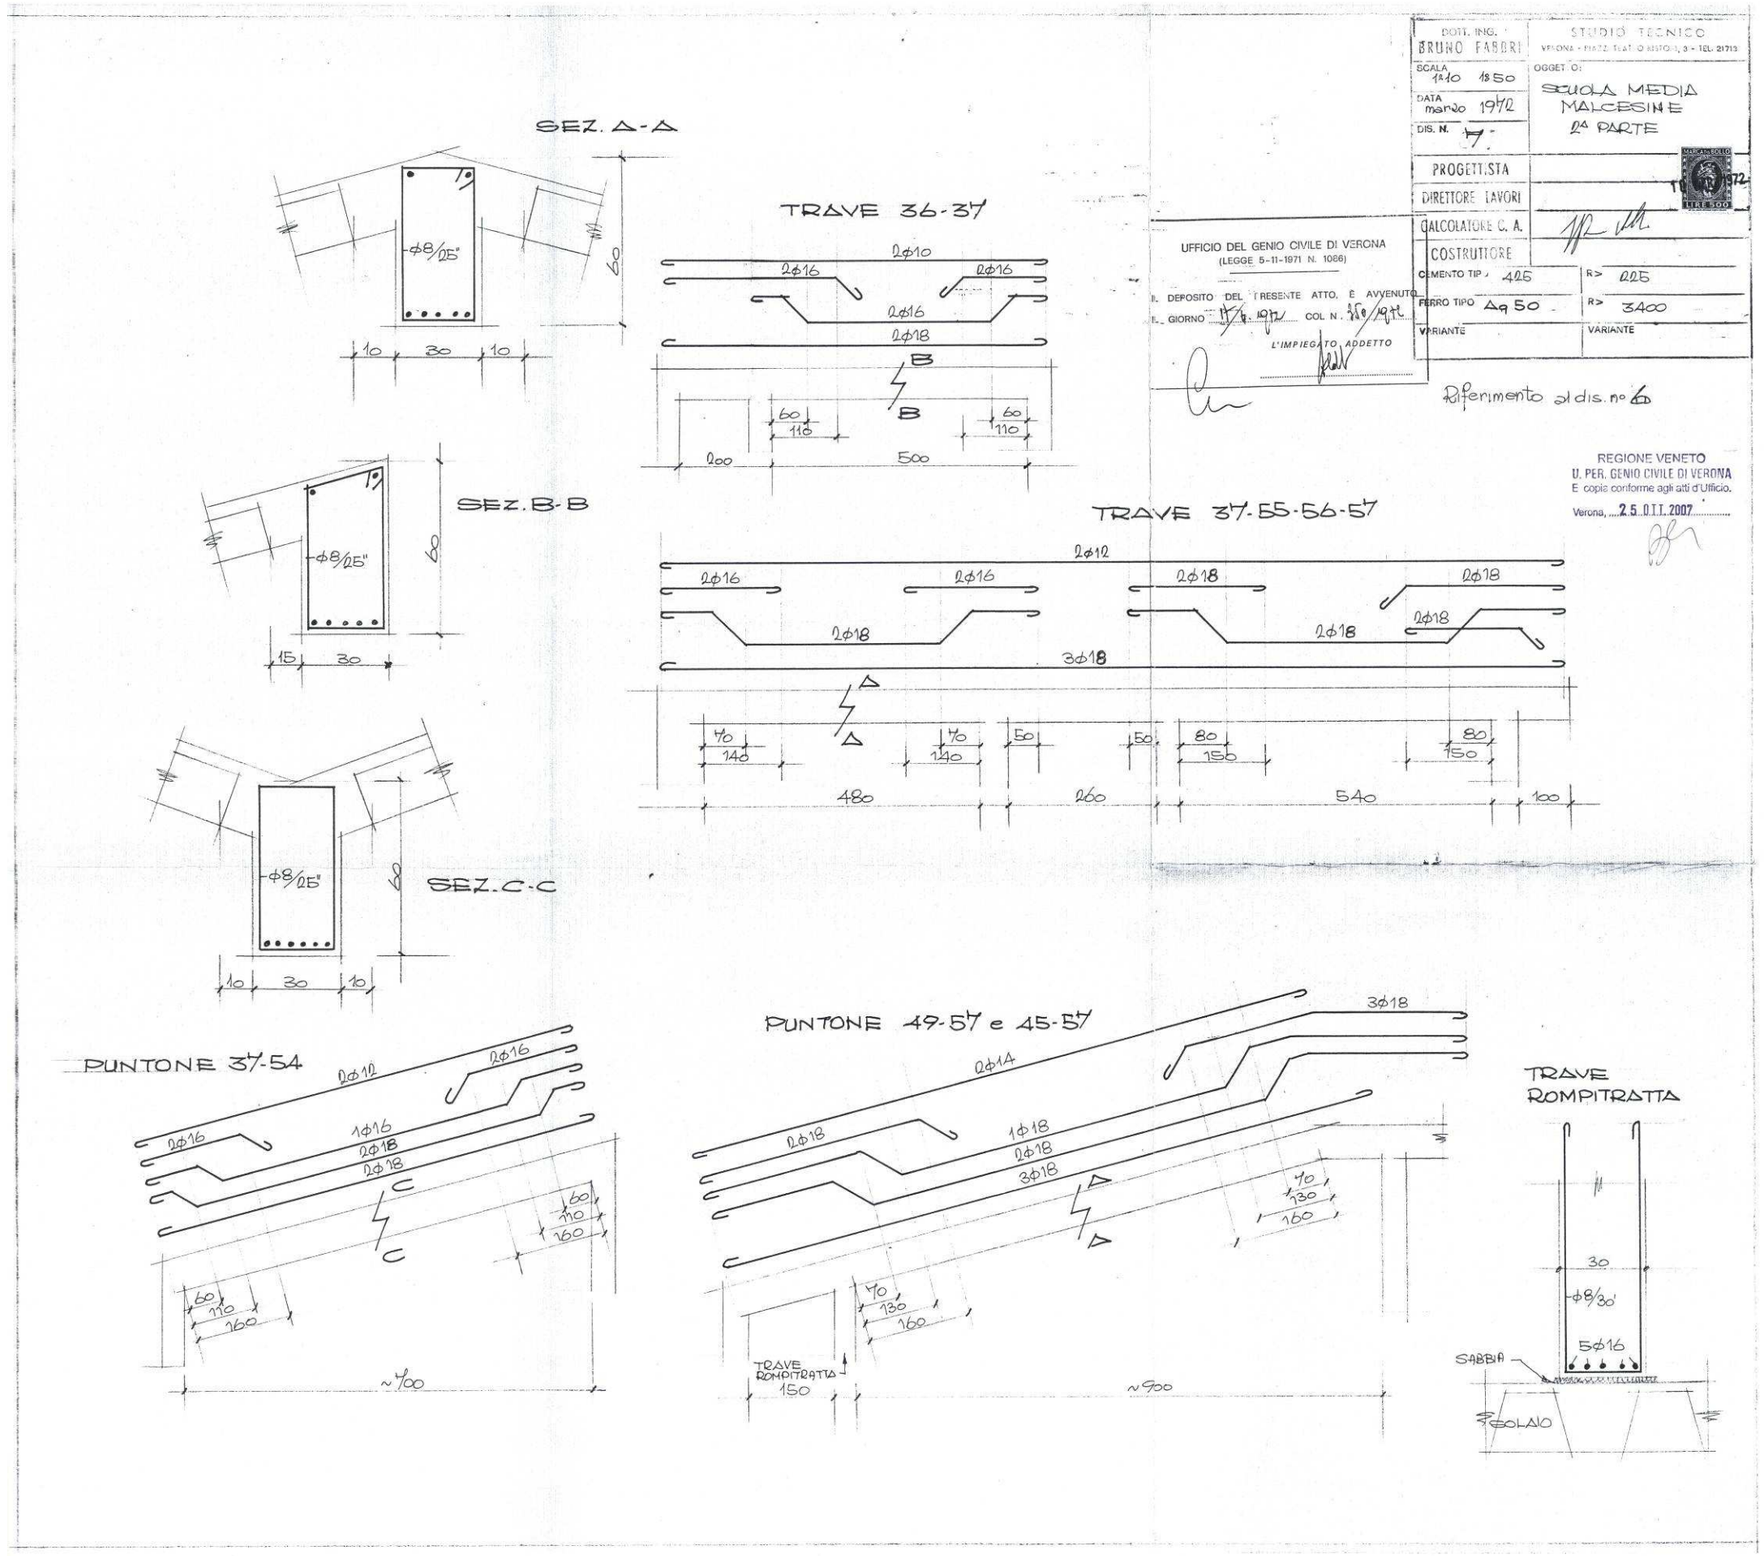
SEZ. A-A
TRAVE 36-37
SEZ. B-B
TRAVE 37-55-56-57
SEZ. C-C
PUNTONE 37-54
PUNTONE 49-57 e 45-57
TRAVE ROMPITRATTA
DOTT. ING. BRUNO FABBRI
STUDIO TECNICO
SCALA 1:10 1:50
DATA marzo 1972
DIS. N. 7
OGGETTO: SCUOLA MEDIA MALCESINE 2ª PARTE
PROGETTISTA
DIRETTORE LAVORI
CALCOLATORE C. A.
COSTRUTTORE
CEMENTO TIPO 425
R> 225
FERRO TIPO Ag 50
R> 3400
VARIANTE
UFFICIO DEL GENIO CIVILE DI VERONA
(LEGGE 5-11-1971 N. 1086)
IL DEPOSITO DEL PRESENTE ATTO, È AVVENUTO
IL GIORNO 17/6/1972 COL N. 350/1972
L'IMPIEGATO ADDETTO
Riferimento al dis. n° 6
REGIONE VENETO
U. PER. GENIO CIVILE DI VERONA
E copia conforme agli atti d'Ufficio.
Verona, 25 OTT. 2007
TRAVE ROMPITRATTA
SABBIA
SOLAIO