ALLEGATI 7

TAV1

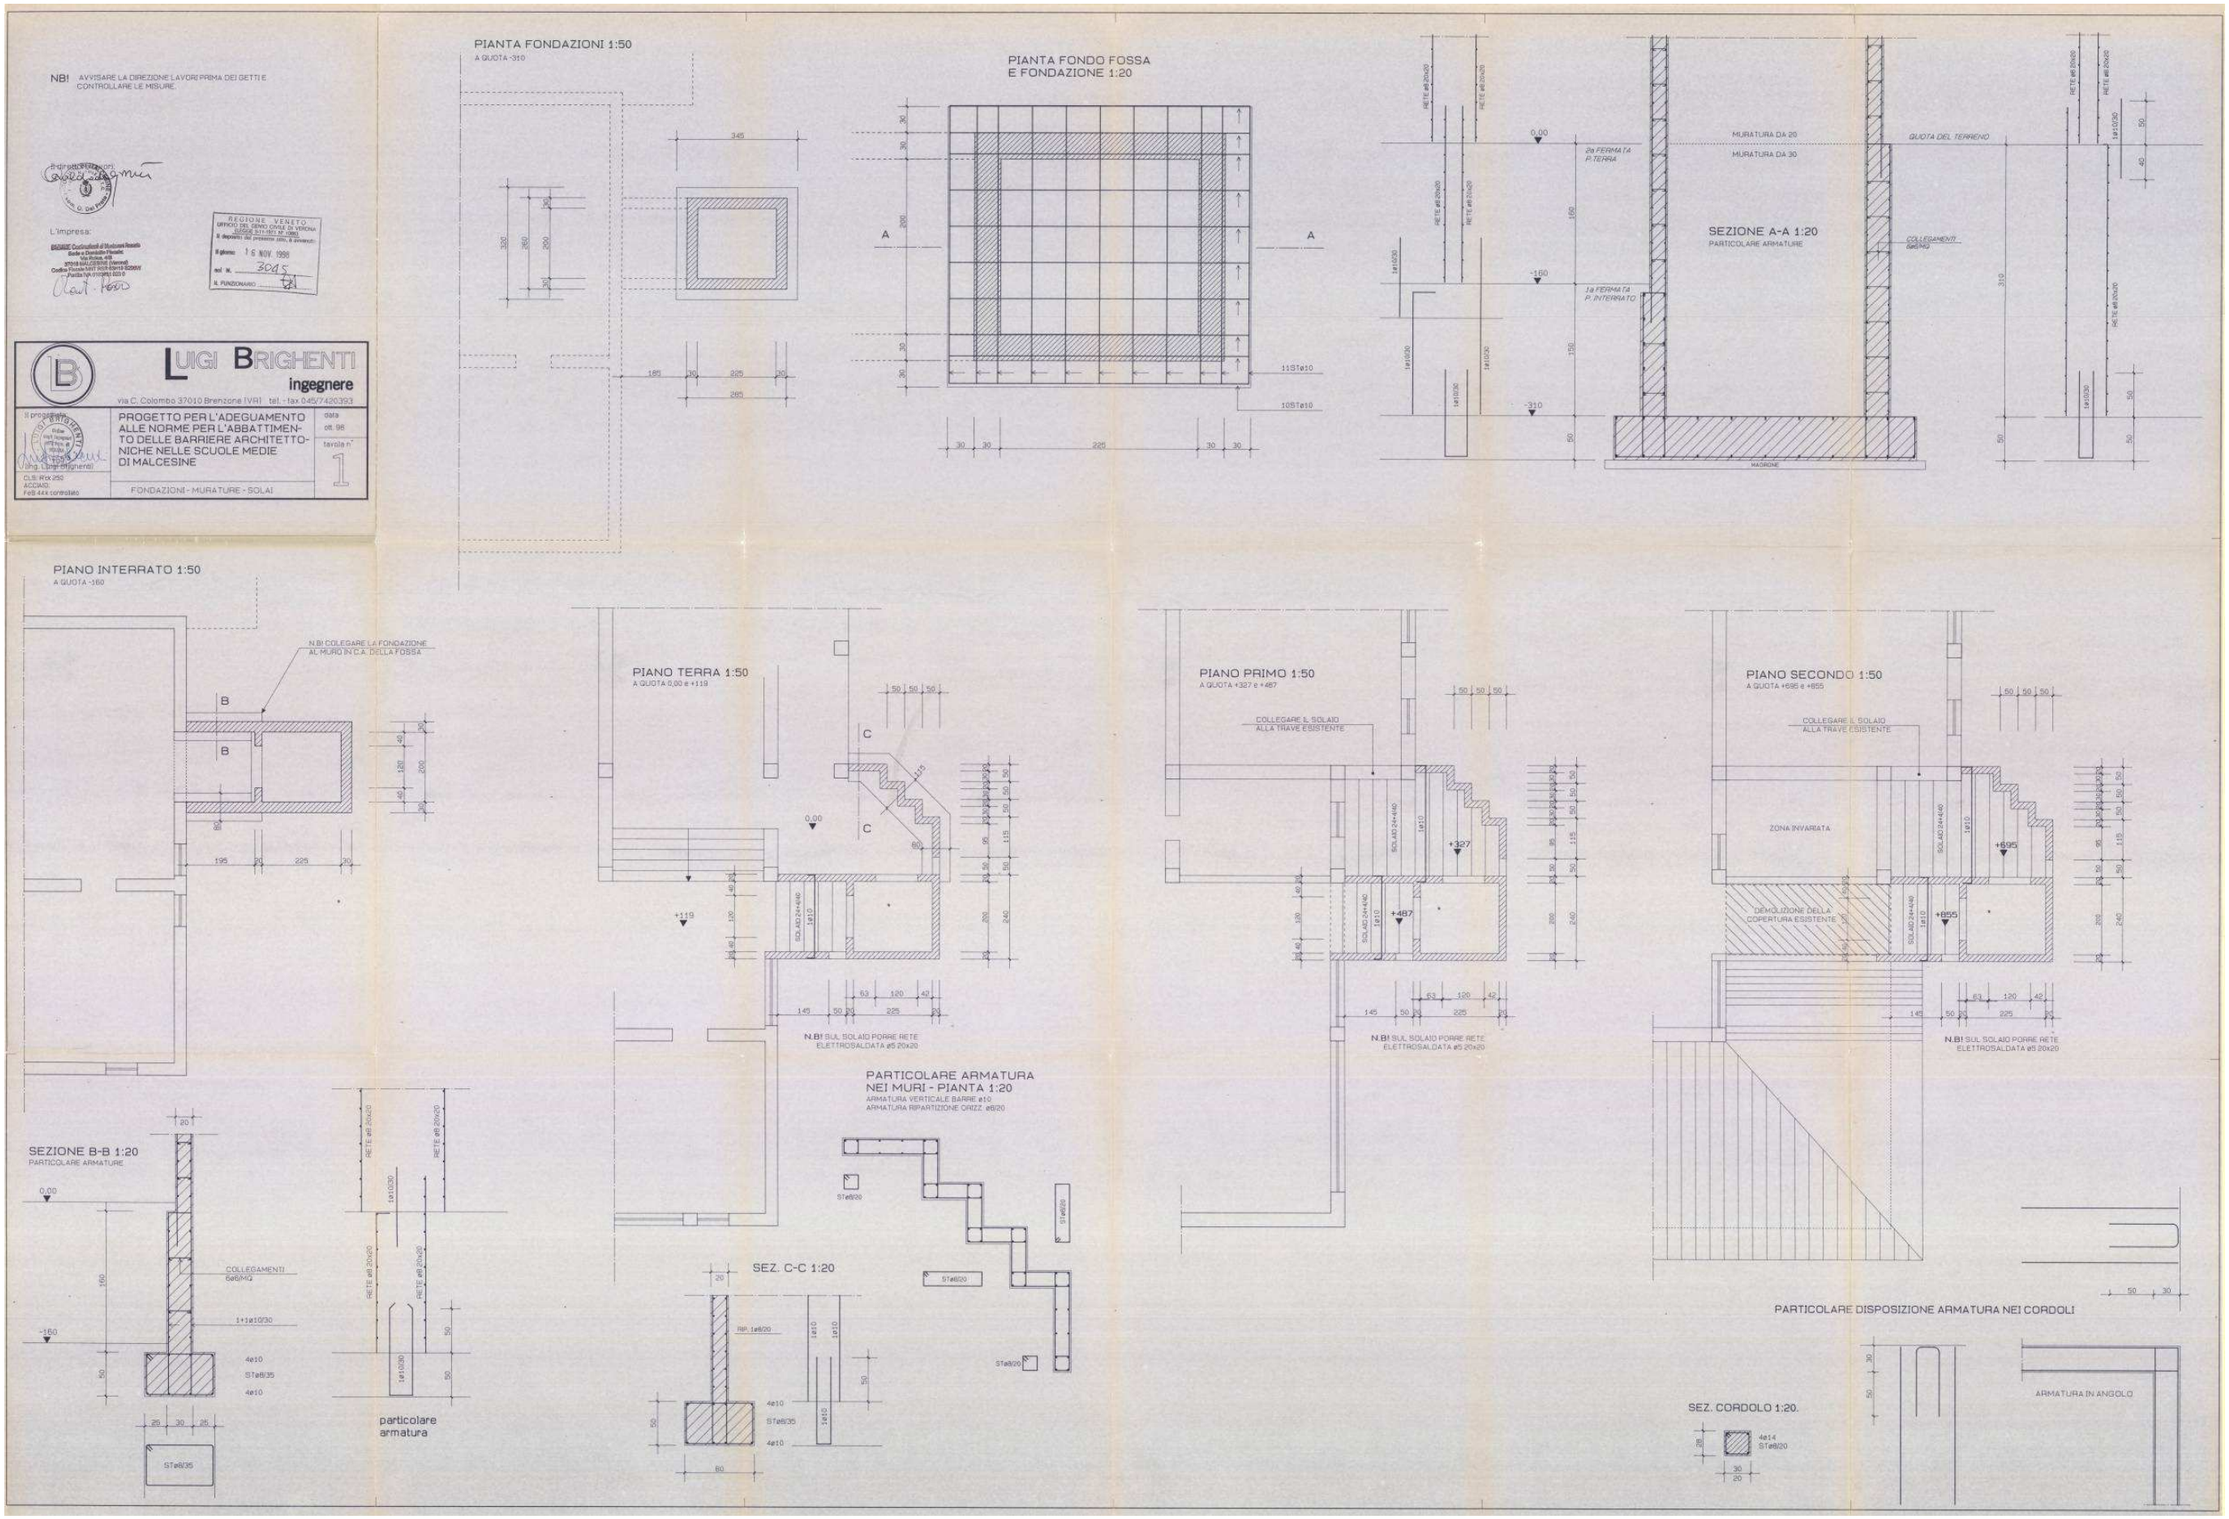

TAV 2

NB! AVVISARE LA DIREZIONE LAVORI PRIMA DEI GETTI E CONTROLLARE LE MISURE.

L'impresa:

BIEMME Costruzioni di Moreoni Rosario
Sede e Cantiere Fissato:
Via Gardesana Vado Bonfac. n. 8
37018 MALCESINE (Verona)
Codice Fiscale MNT RSR 63H19 B289MV
Partita IVA 01853931 023 0

REGIONE VENETO
UFFICIO DEL GENIO CIVILE DI VERONA
(LEGGE 5-11-1971 N. 1086)
Il deposito del presente atto è avvenuto
il giorno 14 LUG. 2000
col N. 3045/98
IL FUNZIONARIO

LUIGI BRIGHENTI
ingegnere
via C. Colombo 37010 Brenzone (VR) tel. - fax 045/7420393

Il progettista: Ing. Luigi Brighenti

PROGETTO PER L'ADEGUAMENTO ALLE NORME PER L'ABBATTIMENTO DELLE BARRIERE ARCHITETTONICHE NELLE SCUOLE MEDIE DI MALCESINE

data nov. 98

tavola n° 2

CLS: Rck 250
ACCIAIO: FeB 44k controllato

COPERTURE

RIFERIMENTO: DENUNCIA n° 3045/98 del 16-11-1998

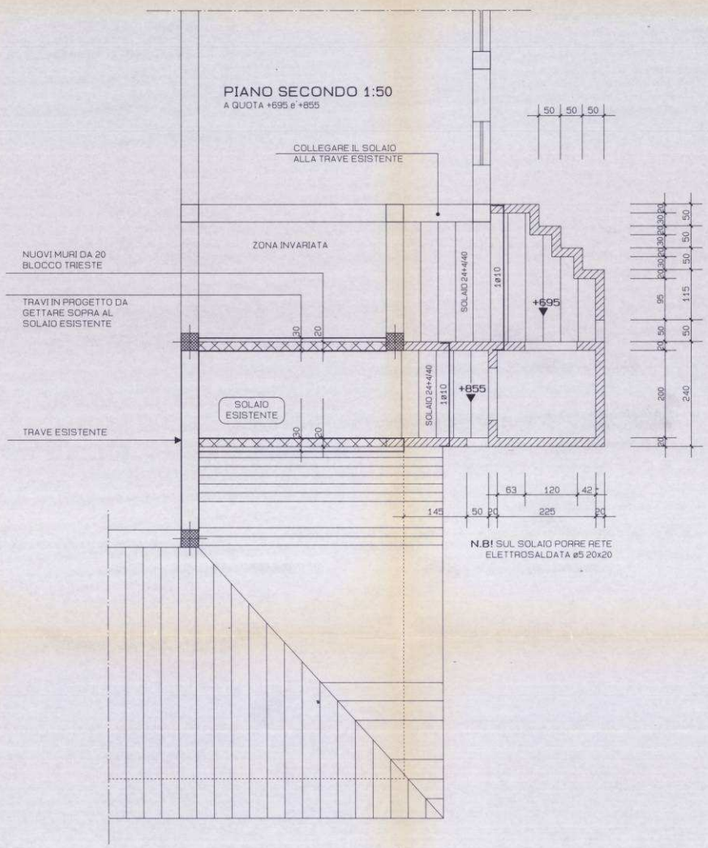

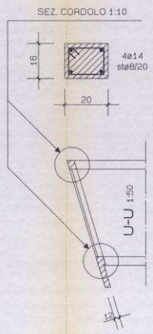

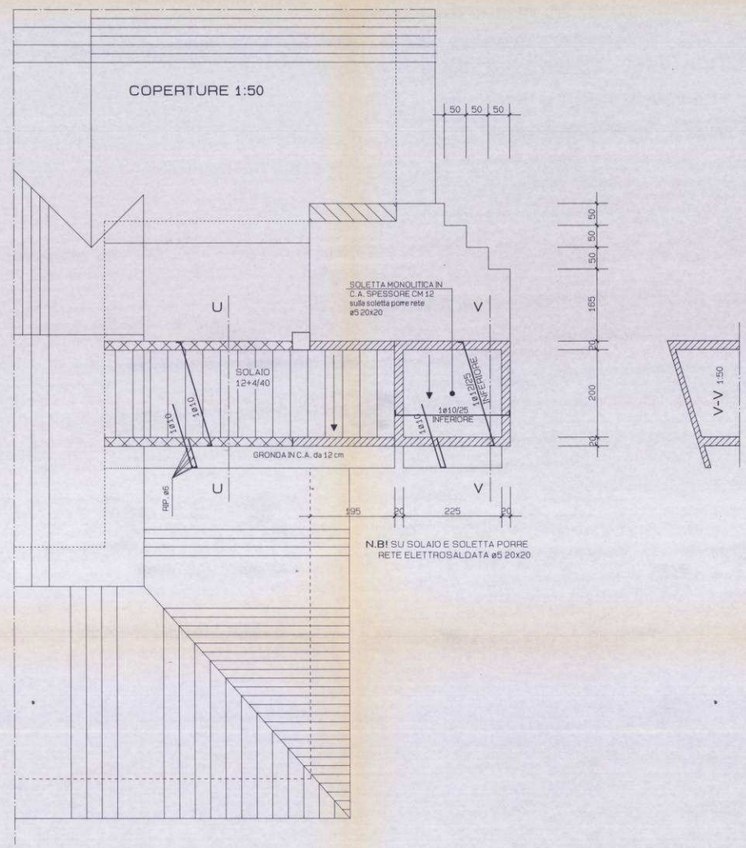

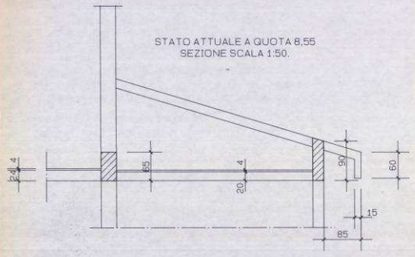

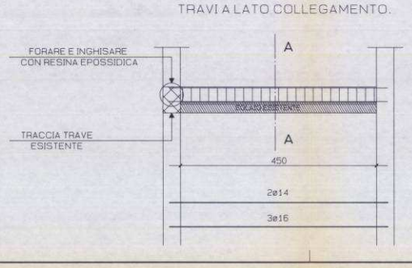

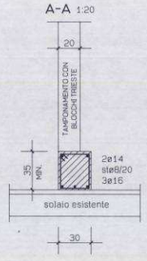

SOLAIO DI COPERTURA 12+4/40	
PESO PROPRIO SOLAIO 12+4/40	225
IMP. - ISOLAMENTO	30
MANTO IN COPPI	80
INTONACO	30
SOVRACCARICO ACCIDENTALE	130
SOMMANO KG/MQ	**495**

SOLETTA SU VANO ASCENSORE	
P. P. SOLETTA IN C.A. SPESSORE 12 cm	300
IMP. - ISOLAMENTO	30
MANTO IN COPPI	70
SOVRACCARICO ACCIDENTALE	450
SOMMANO KG/MQ	**850**

+ CARICO CONCENTRATO GANCIO 300 KG