ALLEGATI 3

TAV.A

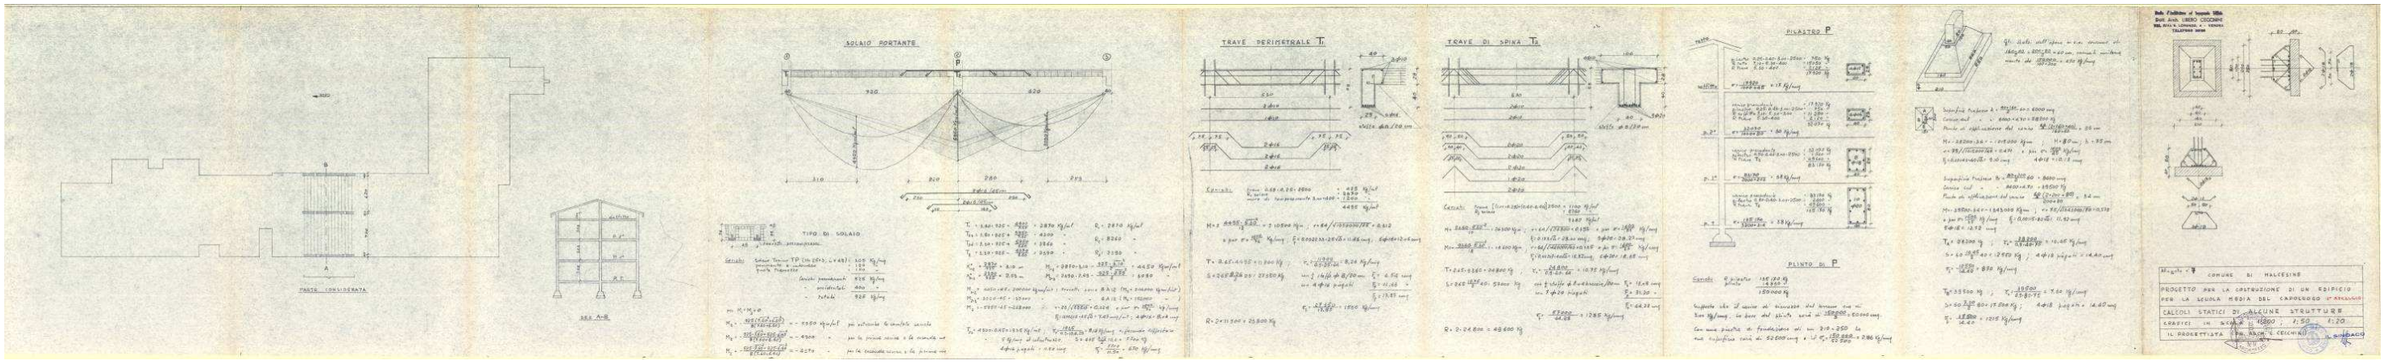
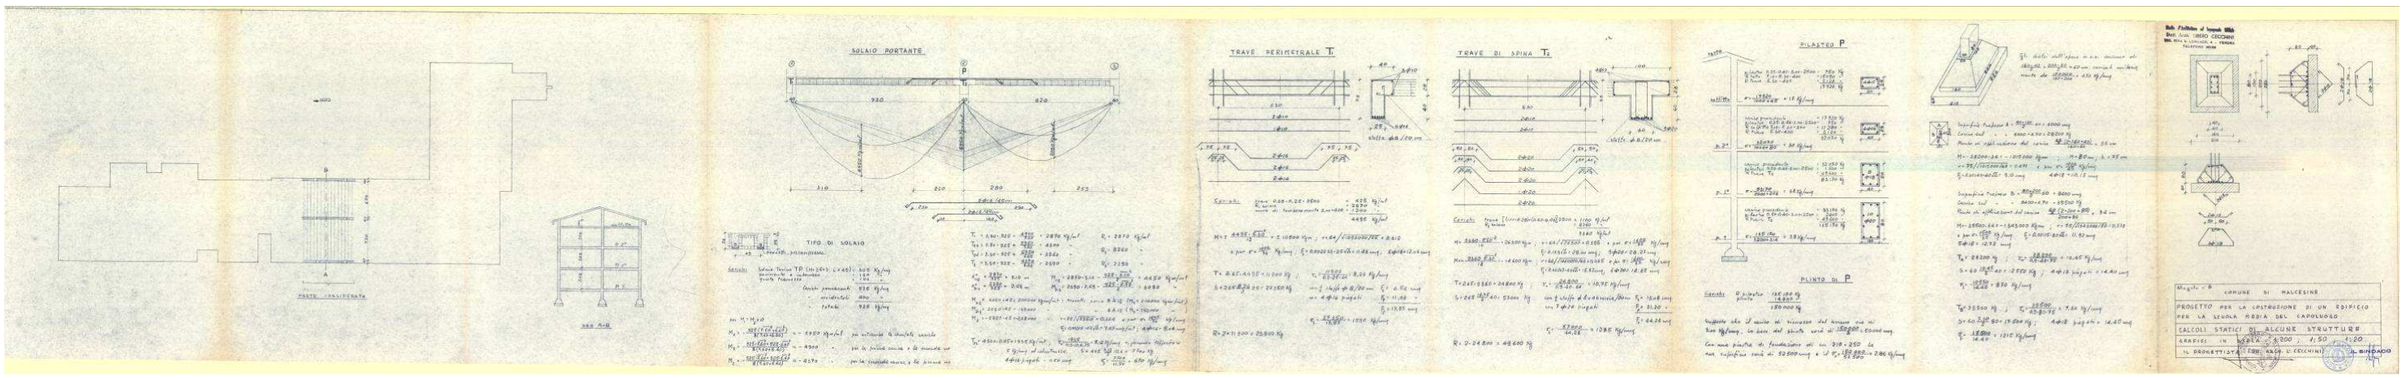
TAV B