















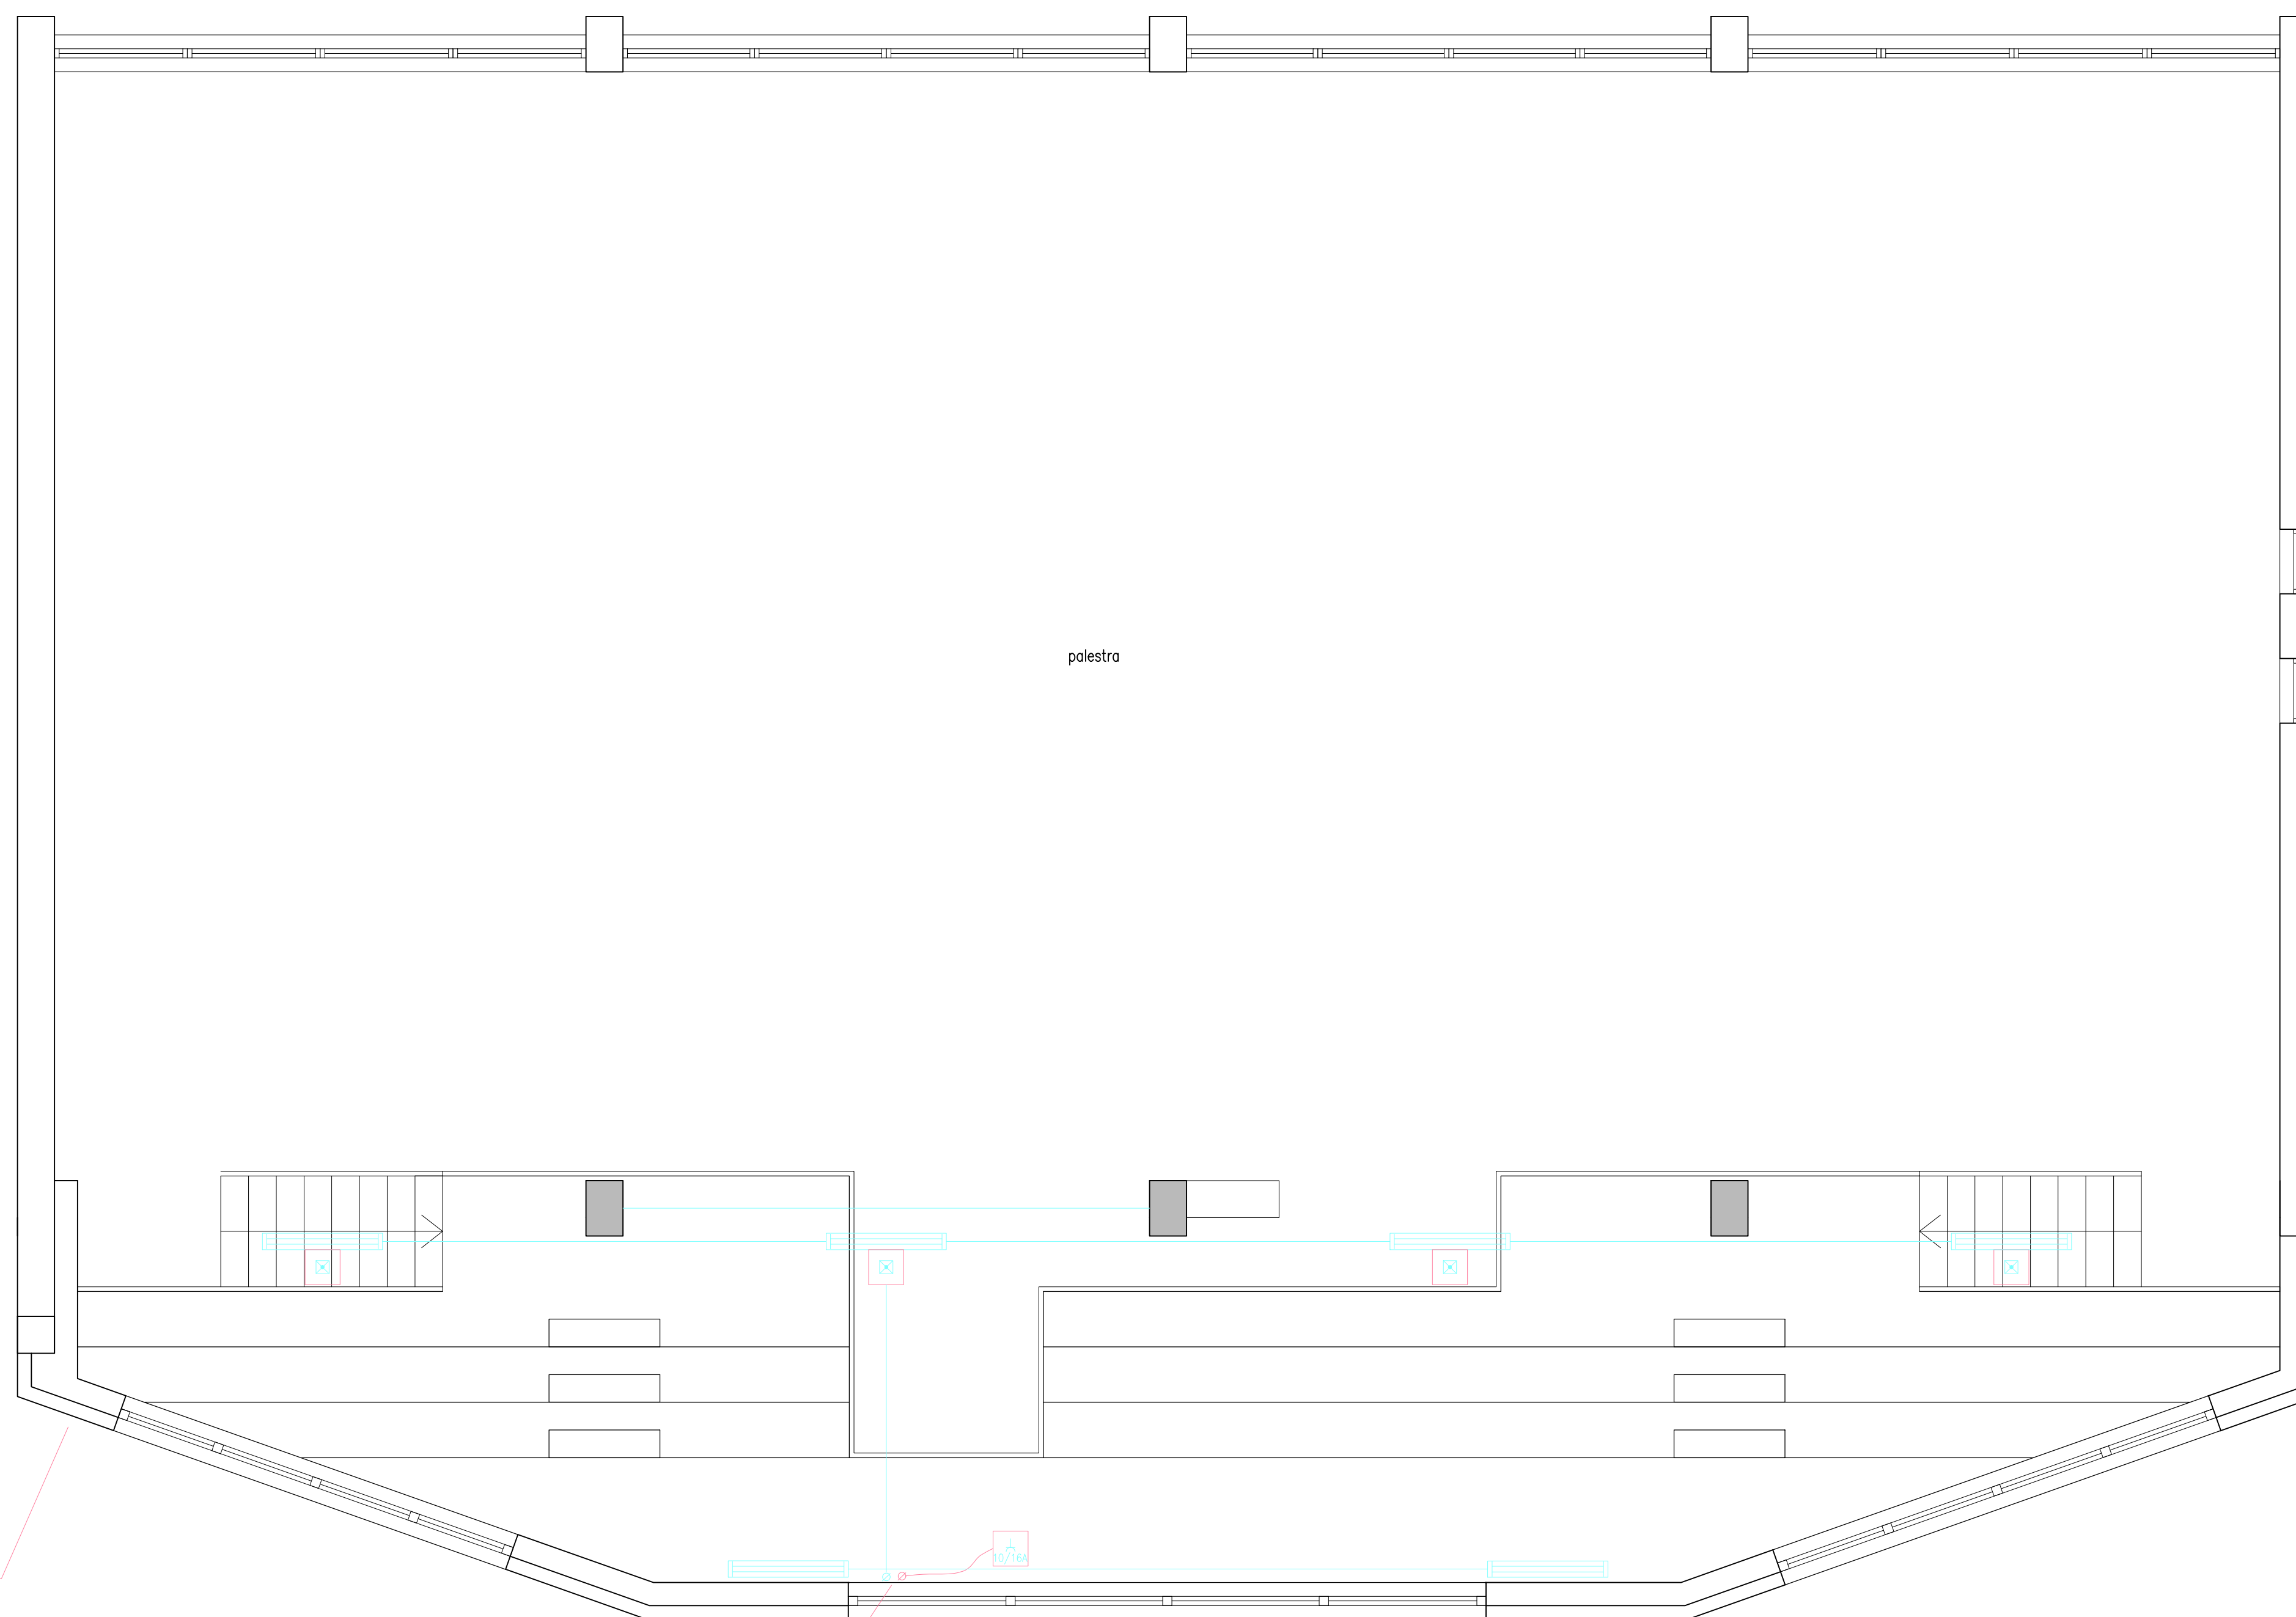



LEGENDA

-  QUADRO ELETTRICO
-  PRESA BIVALENTE 10/16A - h30 OVE NON SPECIFICATO diversamente
-  PULSANTE
-  PULSANTE A TIRANTE
-  SUDNERIA
-  SCATOLA DI DERIVAZIONE
-  PULSANTE DI SGANCIO
-  APPARECCHIO RIVELTORE GAS
-  ELETTROVALVOLA GAS
-  INTERRUTTORE UNIPOLARE
-  DEVIATORE
-  PUNTO LUCE COMPLETO DI CORPO ILLUMINANTE
-  CREPUSCOLARE
-  PUNTO LUCE A PARETE DA ESTERNO IP65 COMPLETO DI CORPO ILLUMINANTE
-  LAMPADA DI EMERGENZA 24W FITTOGRAMMA A PARTE
-  PLAFONIERA TUBO FLUORESCENTE



R.U.P.	PROGETTISTA E DIRETTORE LAVORI	COMMITTENTE	IMPRESA ESECUTRICE
--------	--------------------------------	-------------	--------------------

 CENTRO DI ANALISI STRUTTURALE S.r.l.	V.le Giustiniano, 10 20129 MILANO TEL. +39 02 2020 221 FAX. +39 02 2951 2533 E-MAIL: ceas@ceas.it	SISTEMA DI GESTIONE AZIENDA CON SISTEMA DI GESTIONE UNI EN ISO 9001:2015 CERTIFICATO N° 90311 RILASCIATO DA QUASER DETEREGGARDIANI S.R.L. Progettazione ed erogazione di servizi di ingegneria civile - strutturale, idraulica, idrogeologica, per l'architettura e per l'urbanistica, coordinamento di progetti e progettazione integrata, calcolo specialistico strutturale e geotecnico, direzione lavori, collaudi statici e coordinamento della sicurezza in fase di progettazione ed esecuzione (D.L. 461)
---	---	--

COMMITTENTE
COMUNE DI MALCESINE
PROVINCIA DI VERONA

OPERA DA ESEGUIRE
MESSA A NORMA E RIQUALIFICAZIONE EDIFICI ED
INFRASTRUTTURE COMUNALI
LOTTO 1 - PALESTRA SCUOLA MEDIA - REALIZZAZIONE TRIBUNE

TITOLO ELABORATO
PROGETTO ESECUTIVO
SCHEMA PLANIMETRICO DISTRIBUZIONE GENERALE BT
IMPIANTO DI ILLUMINAZIONE E FORZA MOTRICE
QUOTA +2.70

Revisione	Data	Descrizione	Redatto	Verificato	Approvato	P.M.		
00	10/11/17	PRIMA EMISSIONE	LONGONI	SABATO	N.A.	SABATO		
Nome File	Formato	Scala	Codice commessa	Tipologia commessa	Tipologia elaborato	Fase progett.	Parte d'impianto	Progressivo elaborato
PED-EE-004.DWG	A1	1:50	16106					PEDEE 004