ALLEGATI 1

TAV.1

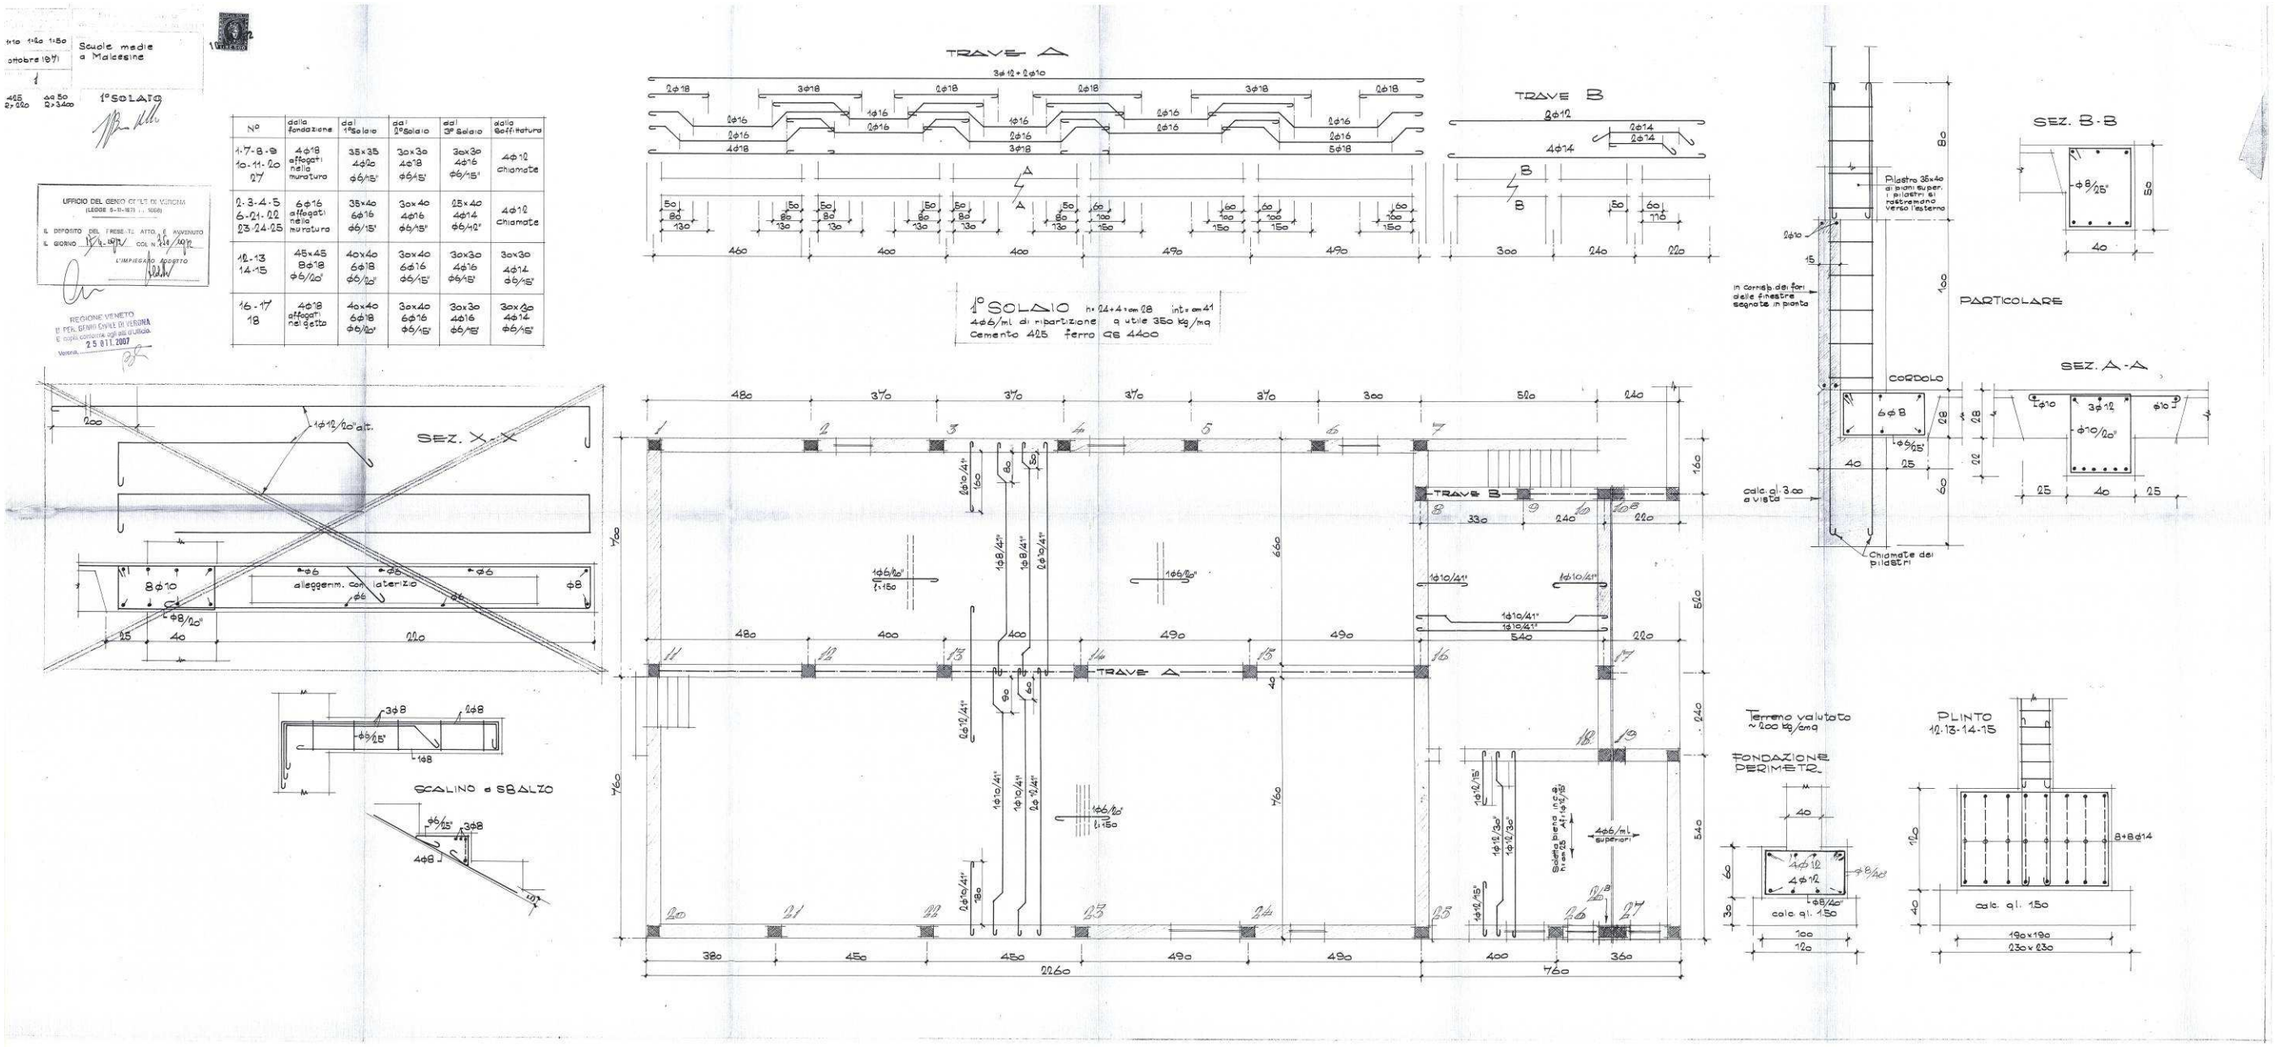

N°	dalla fondazione	dal 1°solaio	dal 2°solaio	dal 3° solaio	dalla coll.tura
1-7-8-9 10-11-20 27	4ϕ18 affogati nella muratura	35×35 4ϕ20 ϕ6/15'	30×30 4ϕ18 ϕ6/15'	30×30 4ϕ16 ϕ6/15'	4ϕ12 chiamate
2-3-4-5 6-21-22 23-24-25	6ϕ16 affogati nella muratura	35×40 6ϕ16 ϕ6/15'	30×40 4ϕ16 ϕ6/15'	25×40 4ϕ14 ϕ6/10'	4ϕ12 chiamate
12-13 14-15	45×45 8ϕ18 ϕ6/20'	40×40 6ϕ18 ϕ6/20'	30×40 6ϕ16 ϕ6/15'	30×30 4ϕ16 ϕ6/15'	30×30 4ϕ12 ϕ6/15'
16-17 18	4ϕ18 affogati nel getto	40×40 6ϕ18 ϕ6/20'	30×40 6ϕ16 ϕ6/15'	30×30 4ϕ16 ϕ6/15'	30×30 4ϕ14 ϕ6/15'

UFFICIO DEL GENIO CIVILE DI VERONA (LEGGE 5-11-1971 n. 1086)
IL DEPOSITO DEL PRESENTE ATTO È AVVENUTO IL GIORNO 17-11-97 COL N. 326/97
L'IMPIEGATO DELEGATO

REGIONE VENETO
U. P.A. GENIO CIVILE DI VERONA
Il capo consorte agli ed. Furlan
25 MAR. 2007
Verona

TAV 2

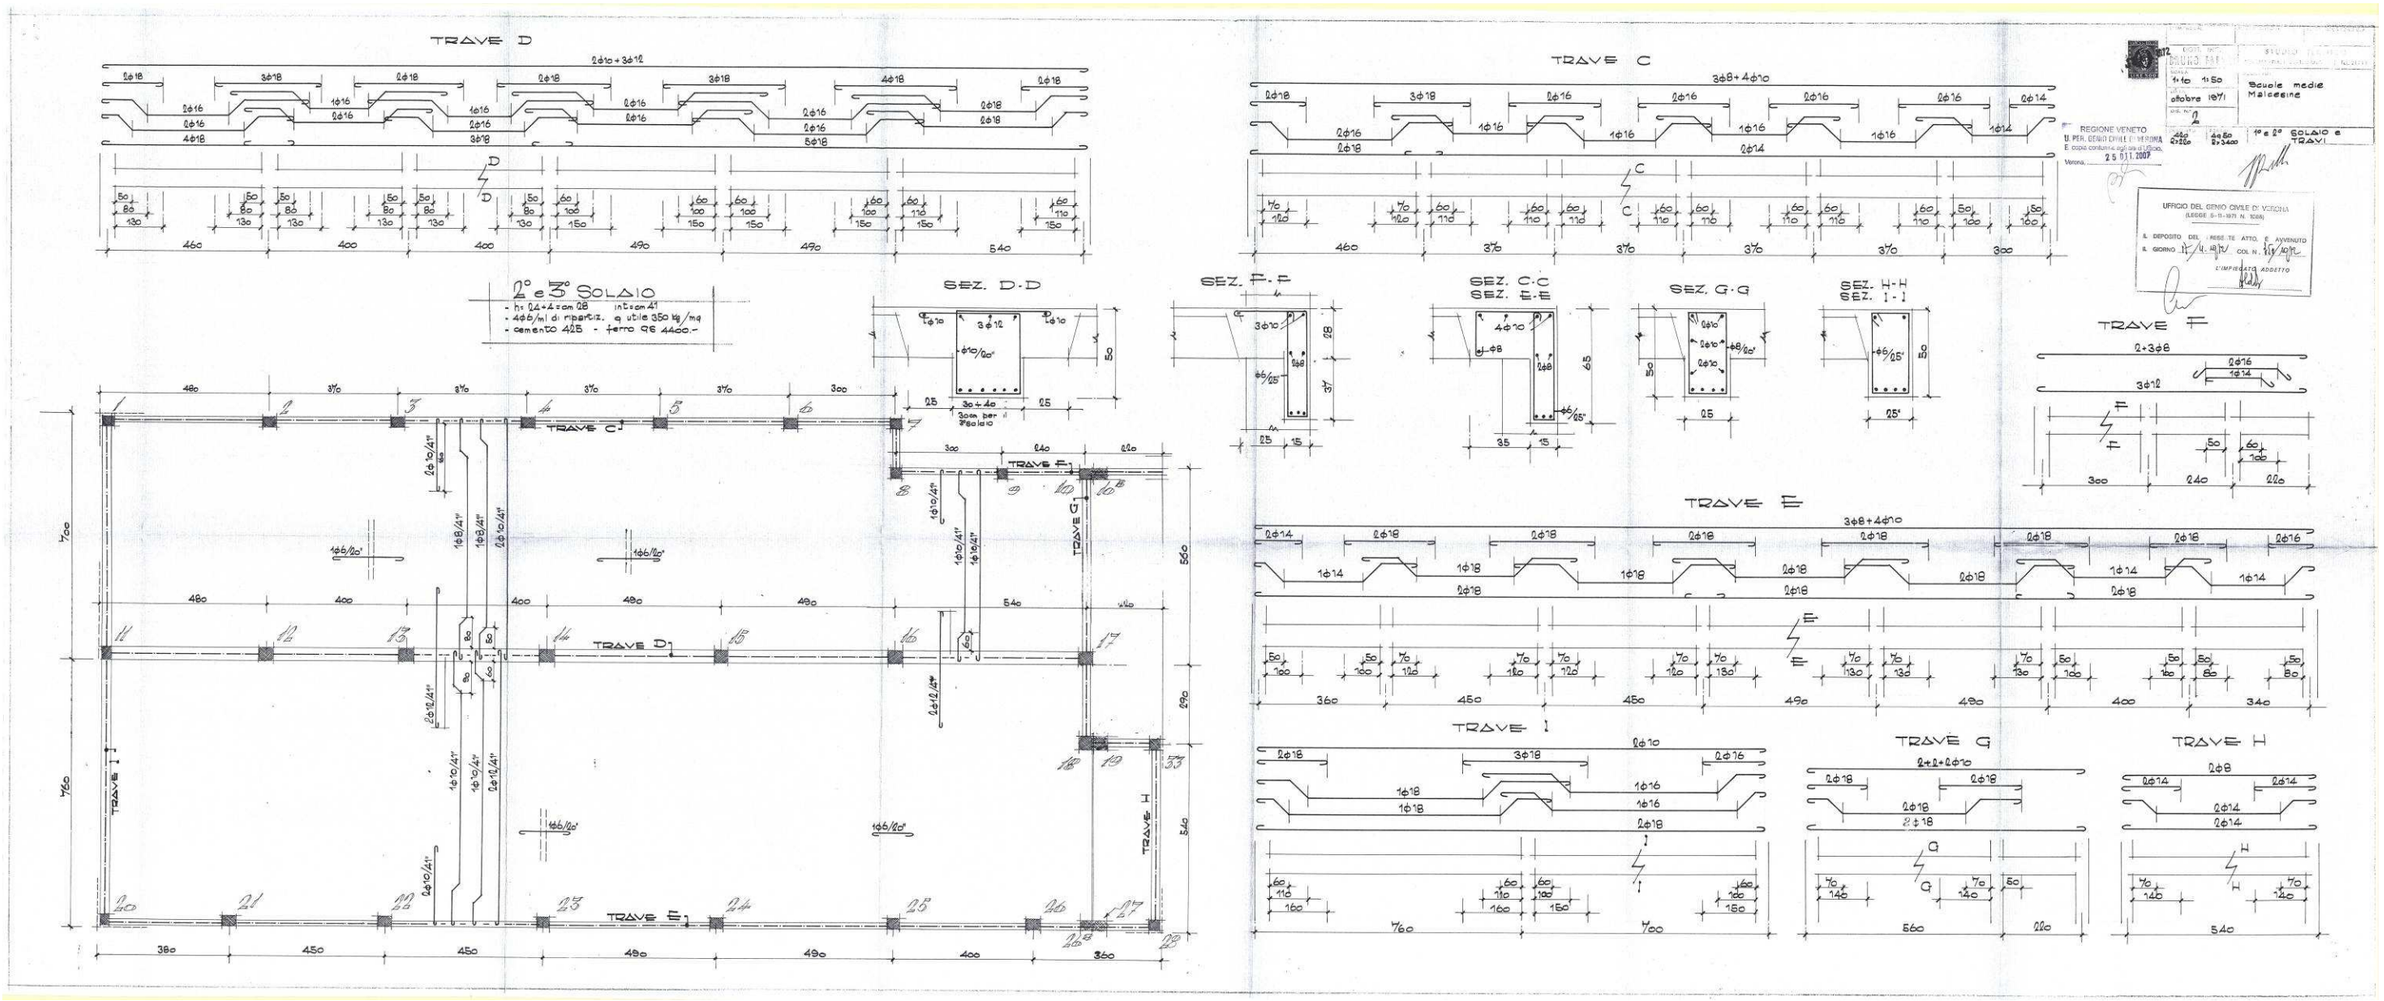
TRAVE D
TRAVE C
2° e 3° SOLAIO
SEZ. D-D
SEZ. F-F
SEZ. C-C
SEZ. E-E
SEZ. G-G
SEZ. H-H
SEZ. I-I
TRAVE F
TRAVE E
TRAVE I
TRAVE G
TRAVE H
TRAVE C1
TRAVE F1
TRAVE G1
TRAVE D1
TRAVE E1
TRAVE I1
TRAVE H1
REGIONE VENETO
U. PER. GENIO CIVILE DI VERONA
25 OTT. 2007
Scuole medie Malcesine
1° e 2° SOLAIO e TRAVI
UFFICIO DEL GENIO CIVILE DI VICENZA
(LEGGE 5-11-1971 N. 1086)
IL DEPOSITO DEL PRESENTE ATTO È AVVENUTO
IL GIORNO
COL N.
L'IMPIEGATO ADDETTO

TAV 3

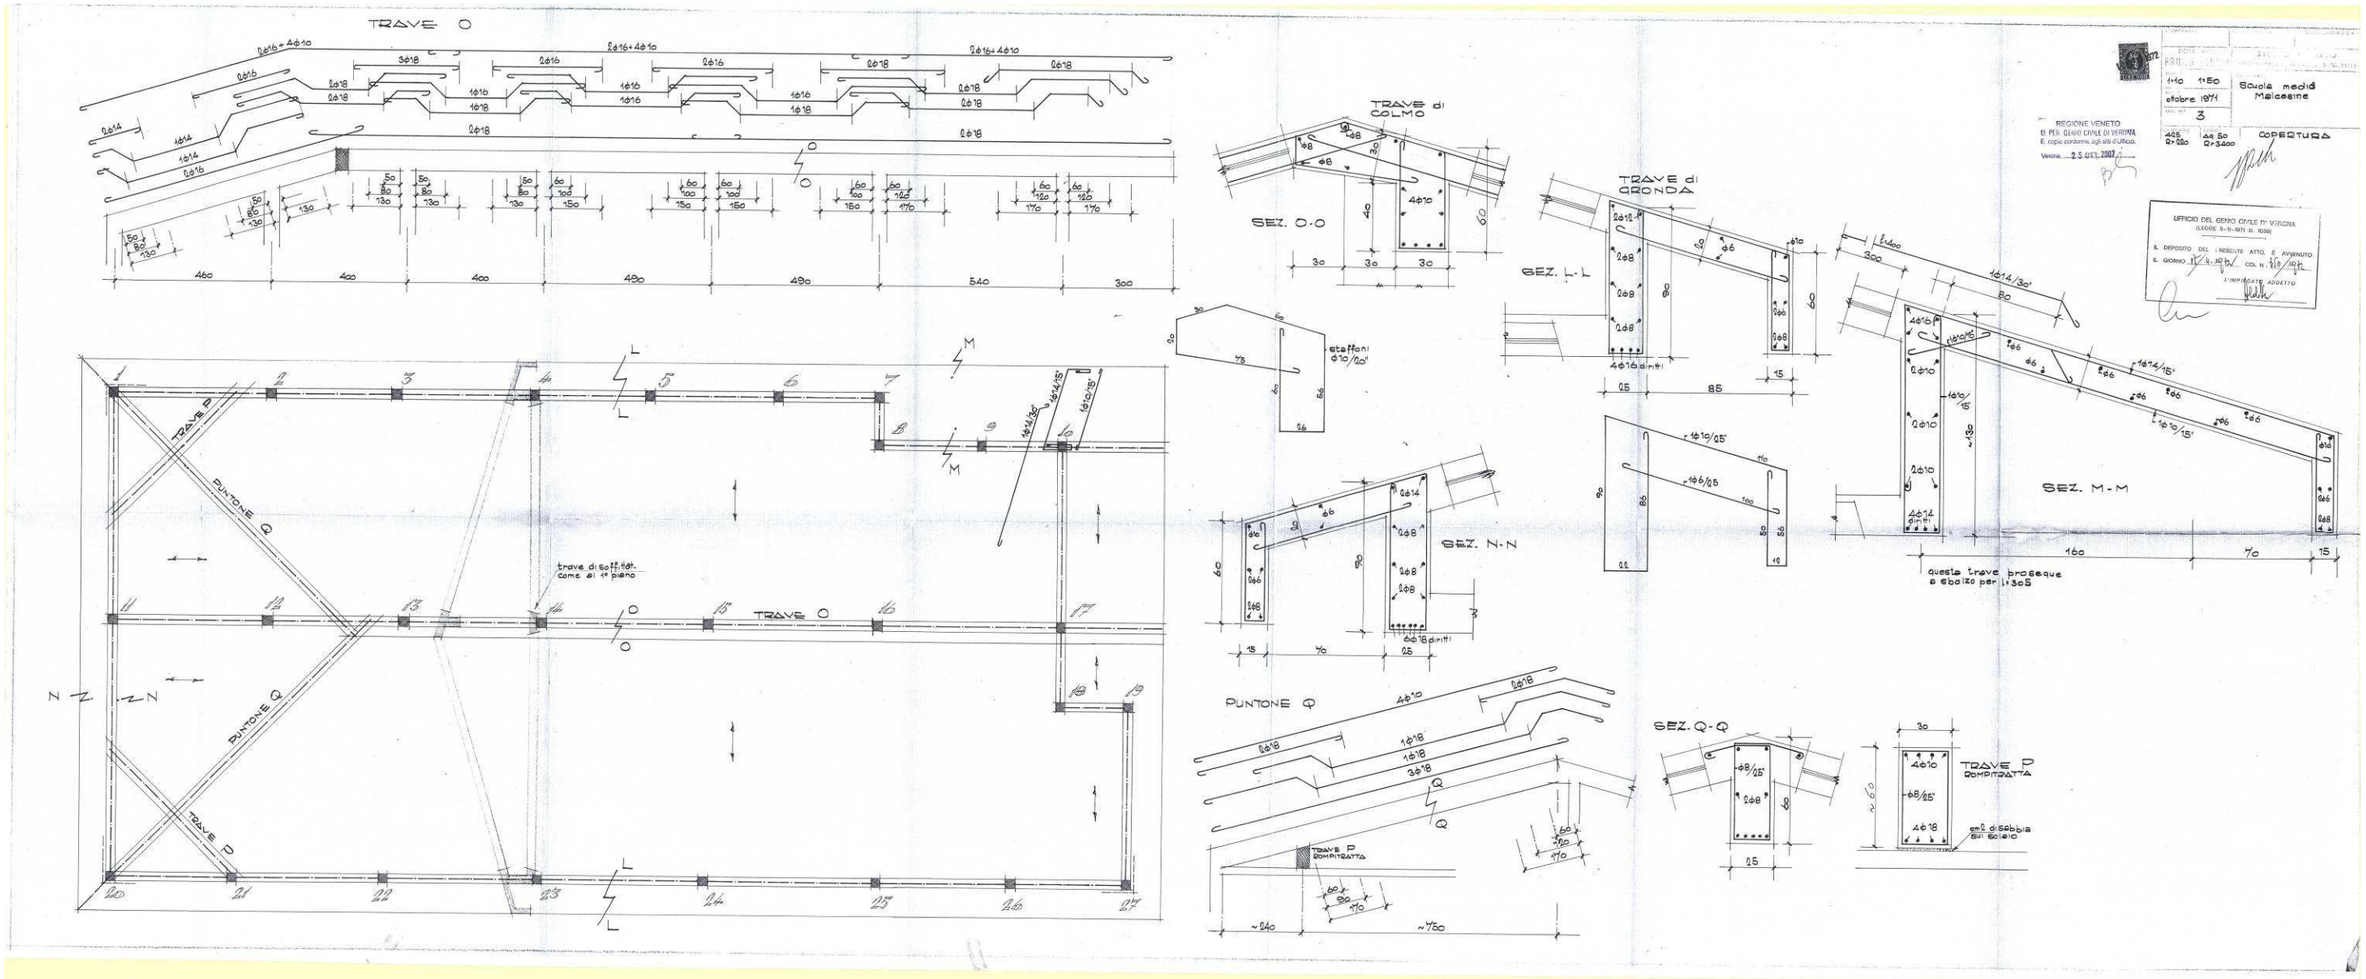
TRAVE O
TRAVE P
PUNTONE Q
trave di soff. del. come al 1° piano
TRAVE di COLMO
SEZ. O-O
TRAVE di GRONDA
SEZ. L-L
SEZ. M-M
questa trave prosegue a sbalzo per l=305
SEZ. N-N
PUNTONE Q
SEZ. Q-Q
TRAVE P COMPRATTA
Scuola media Malcesine
COPERTURA
REGIONE VENETO
U. PER. GENIO CIVILE DI VERONA
UFFICIO DEL GENIO CIVILE DI VERONA