

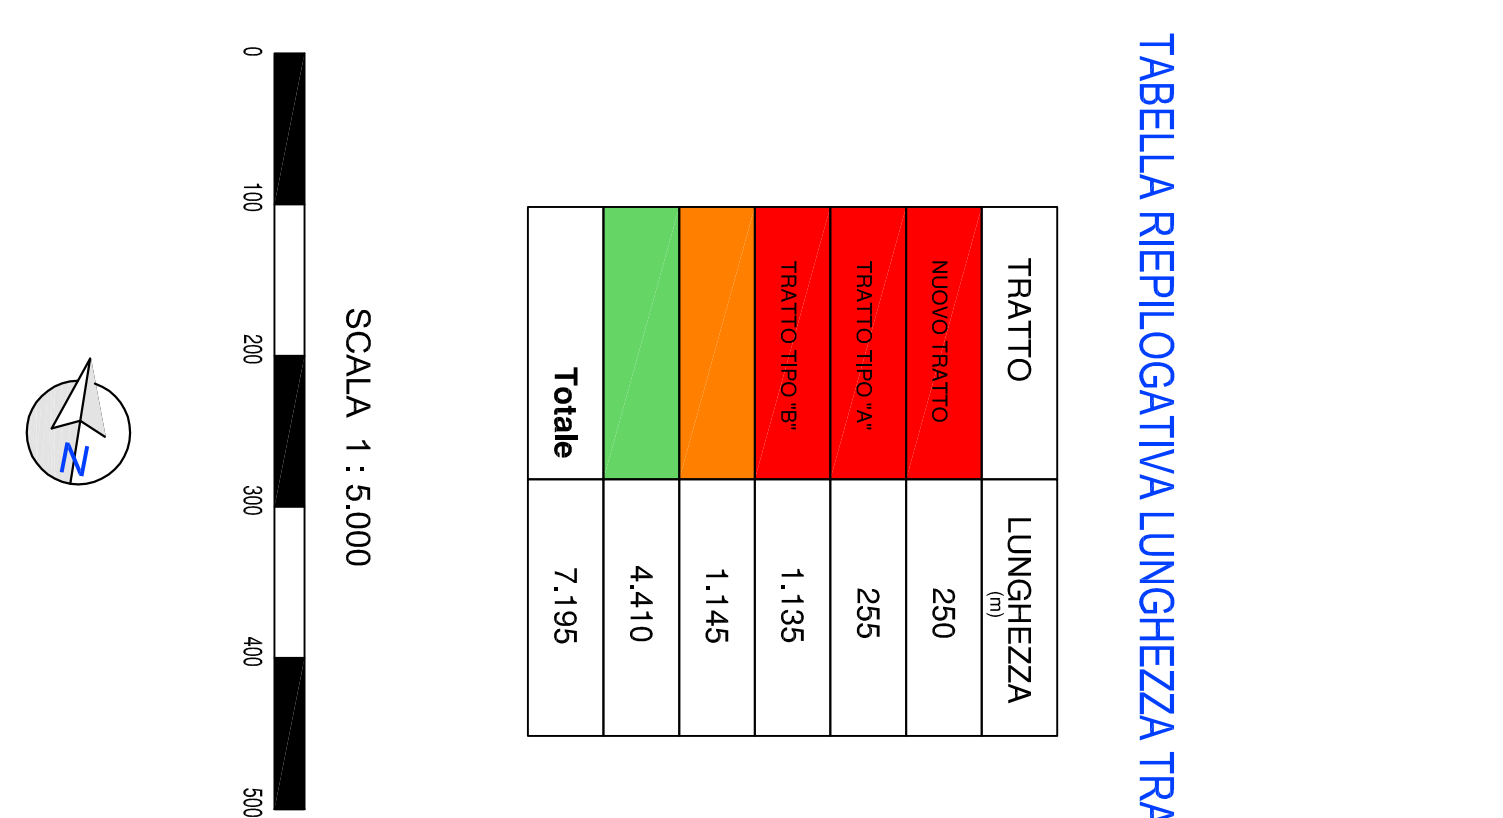
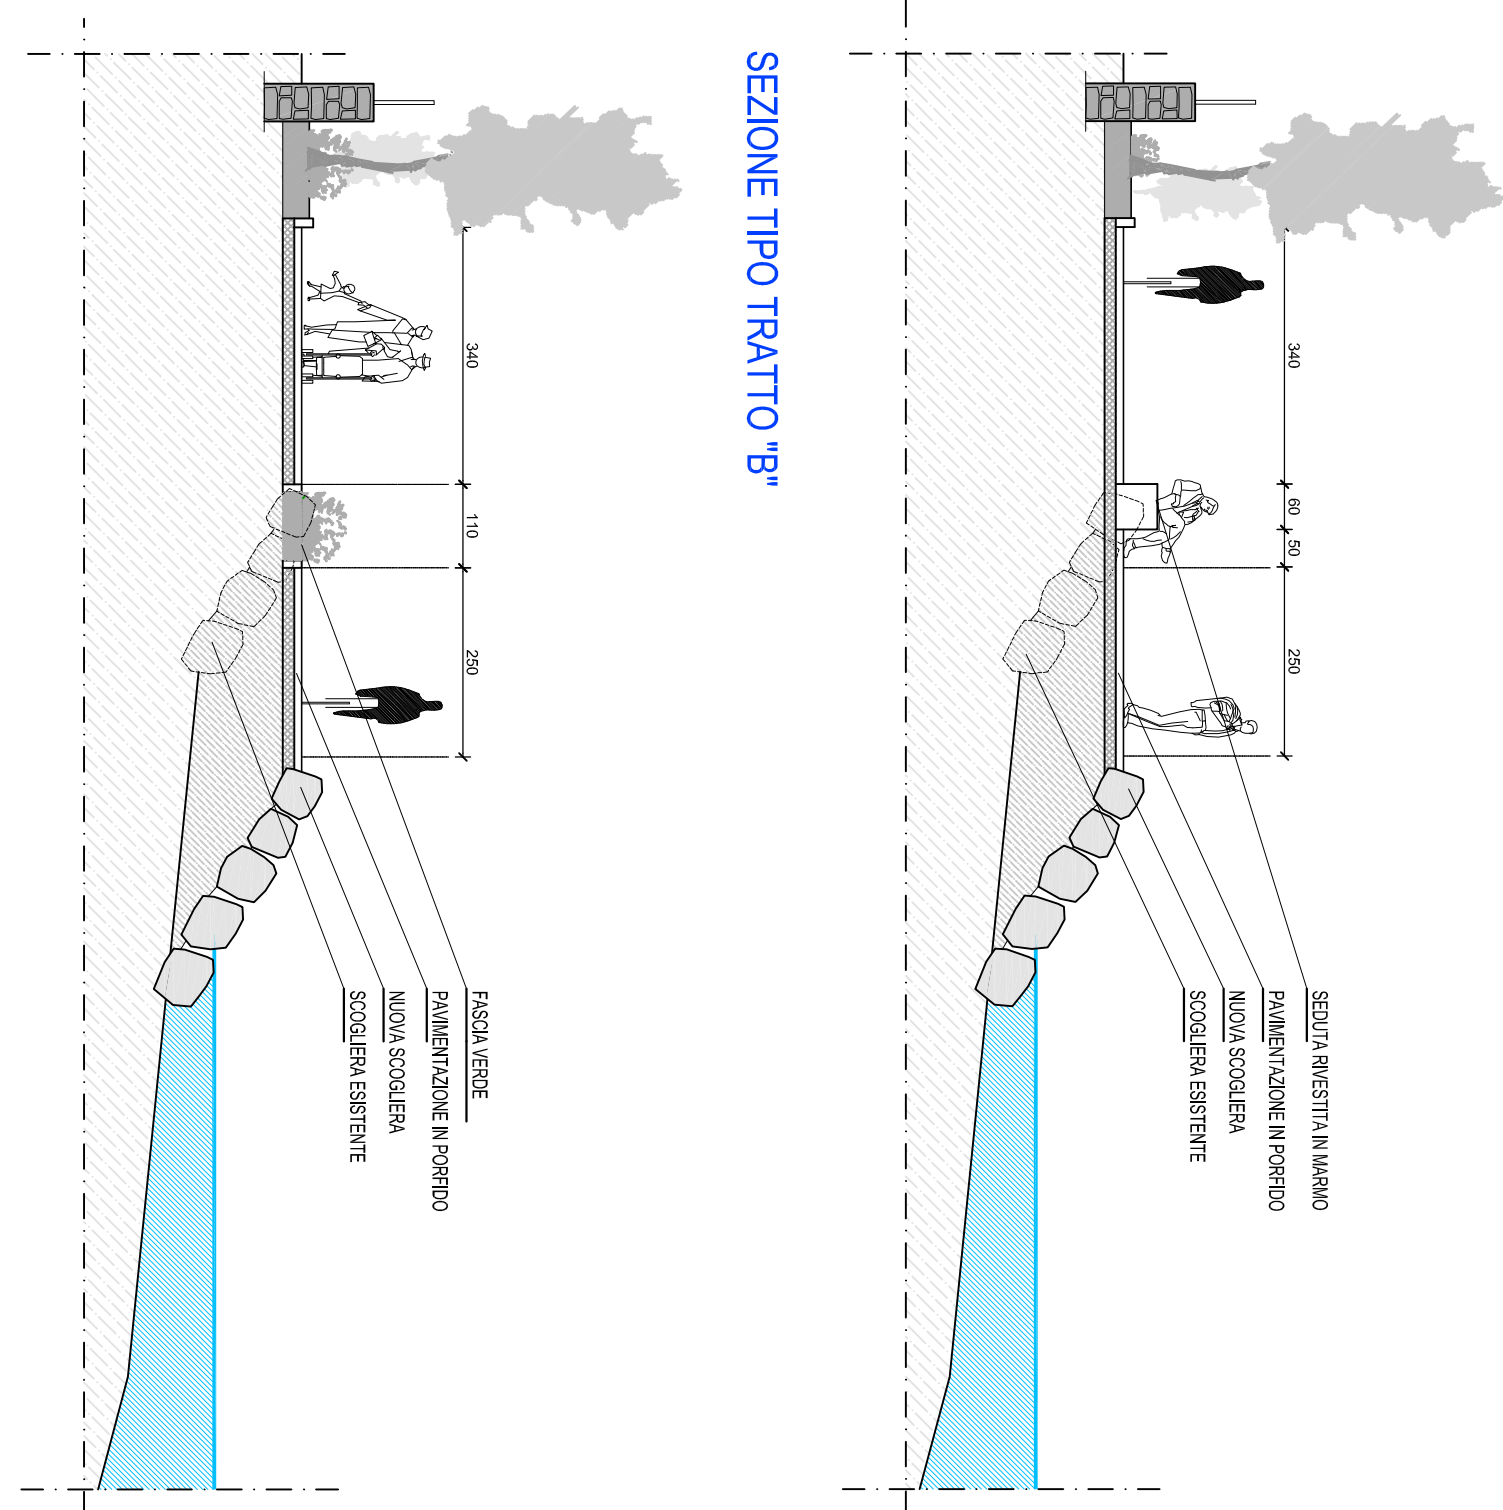


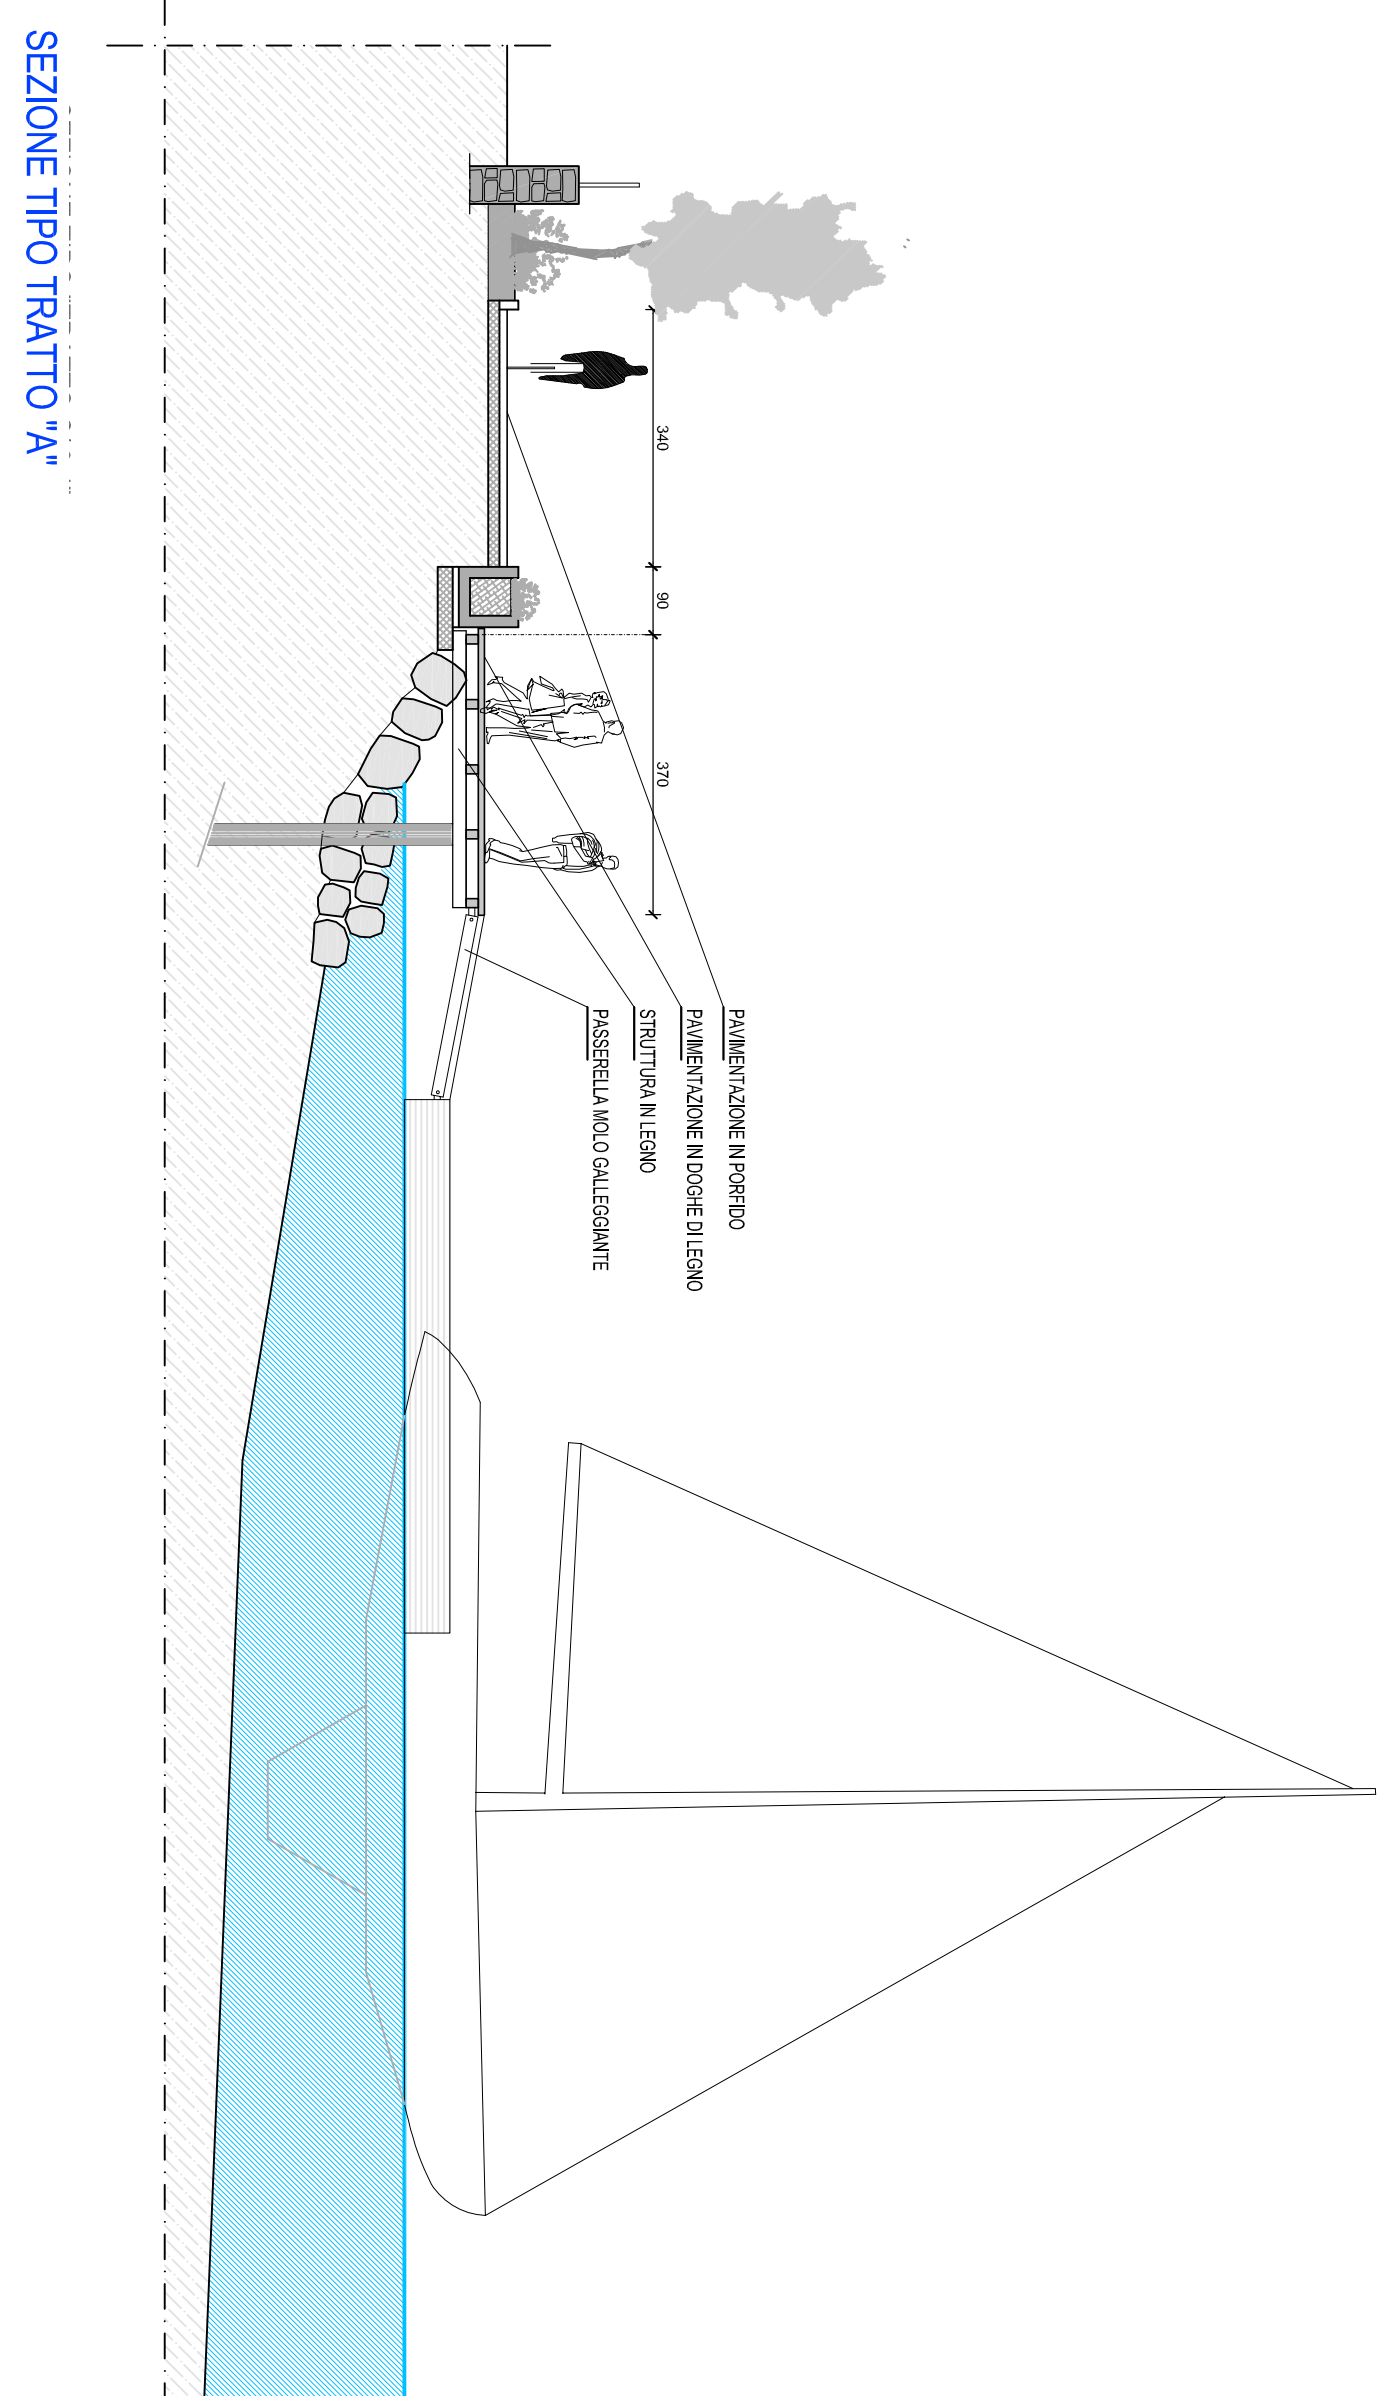

TRATTO	LUNGHEZZA [m]
NUOVO TRATTO	250
	1.145
	4.410
Totale	7.195

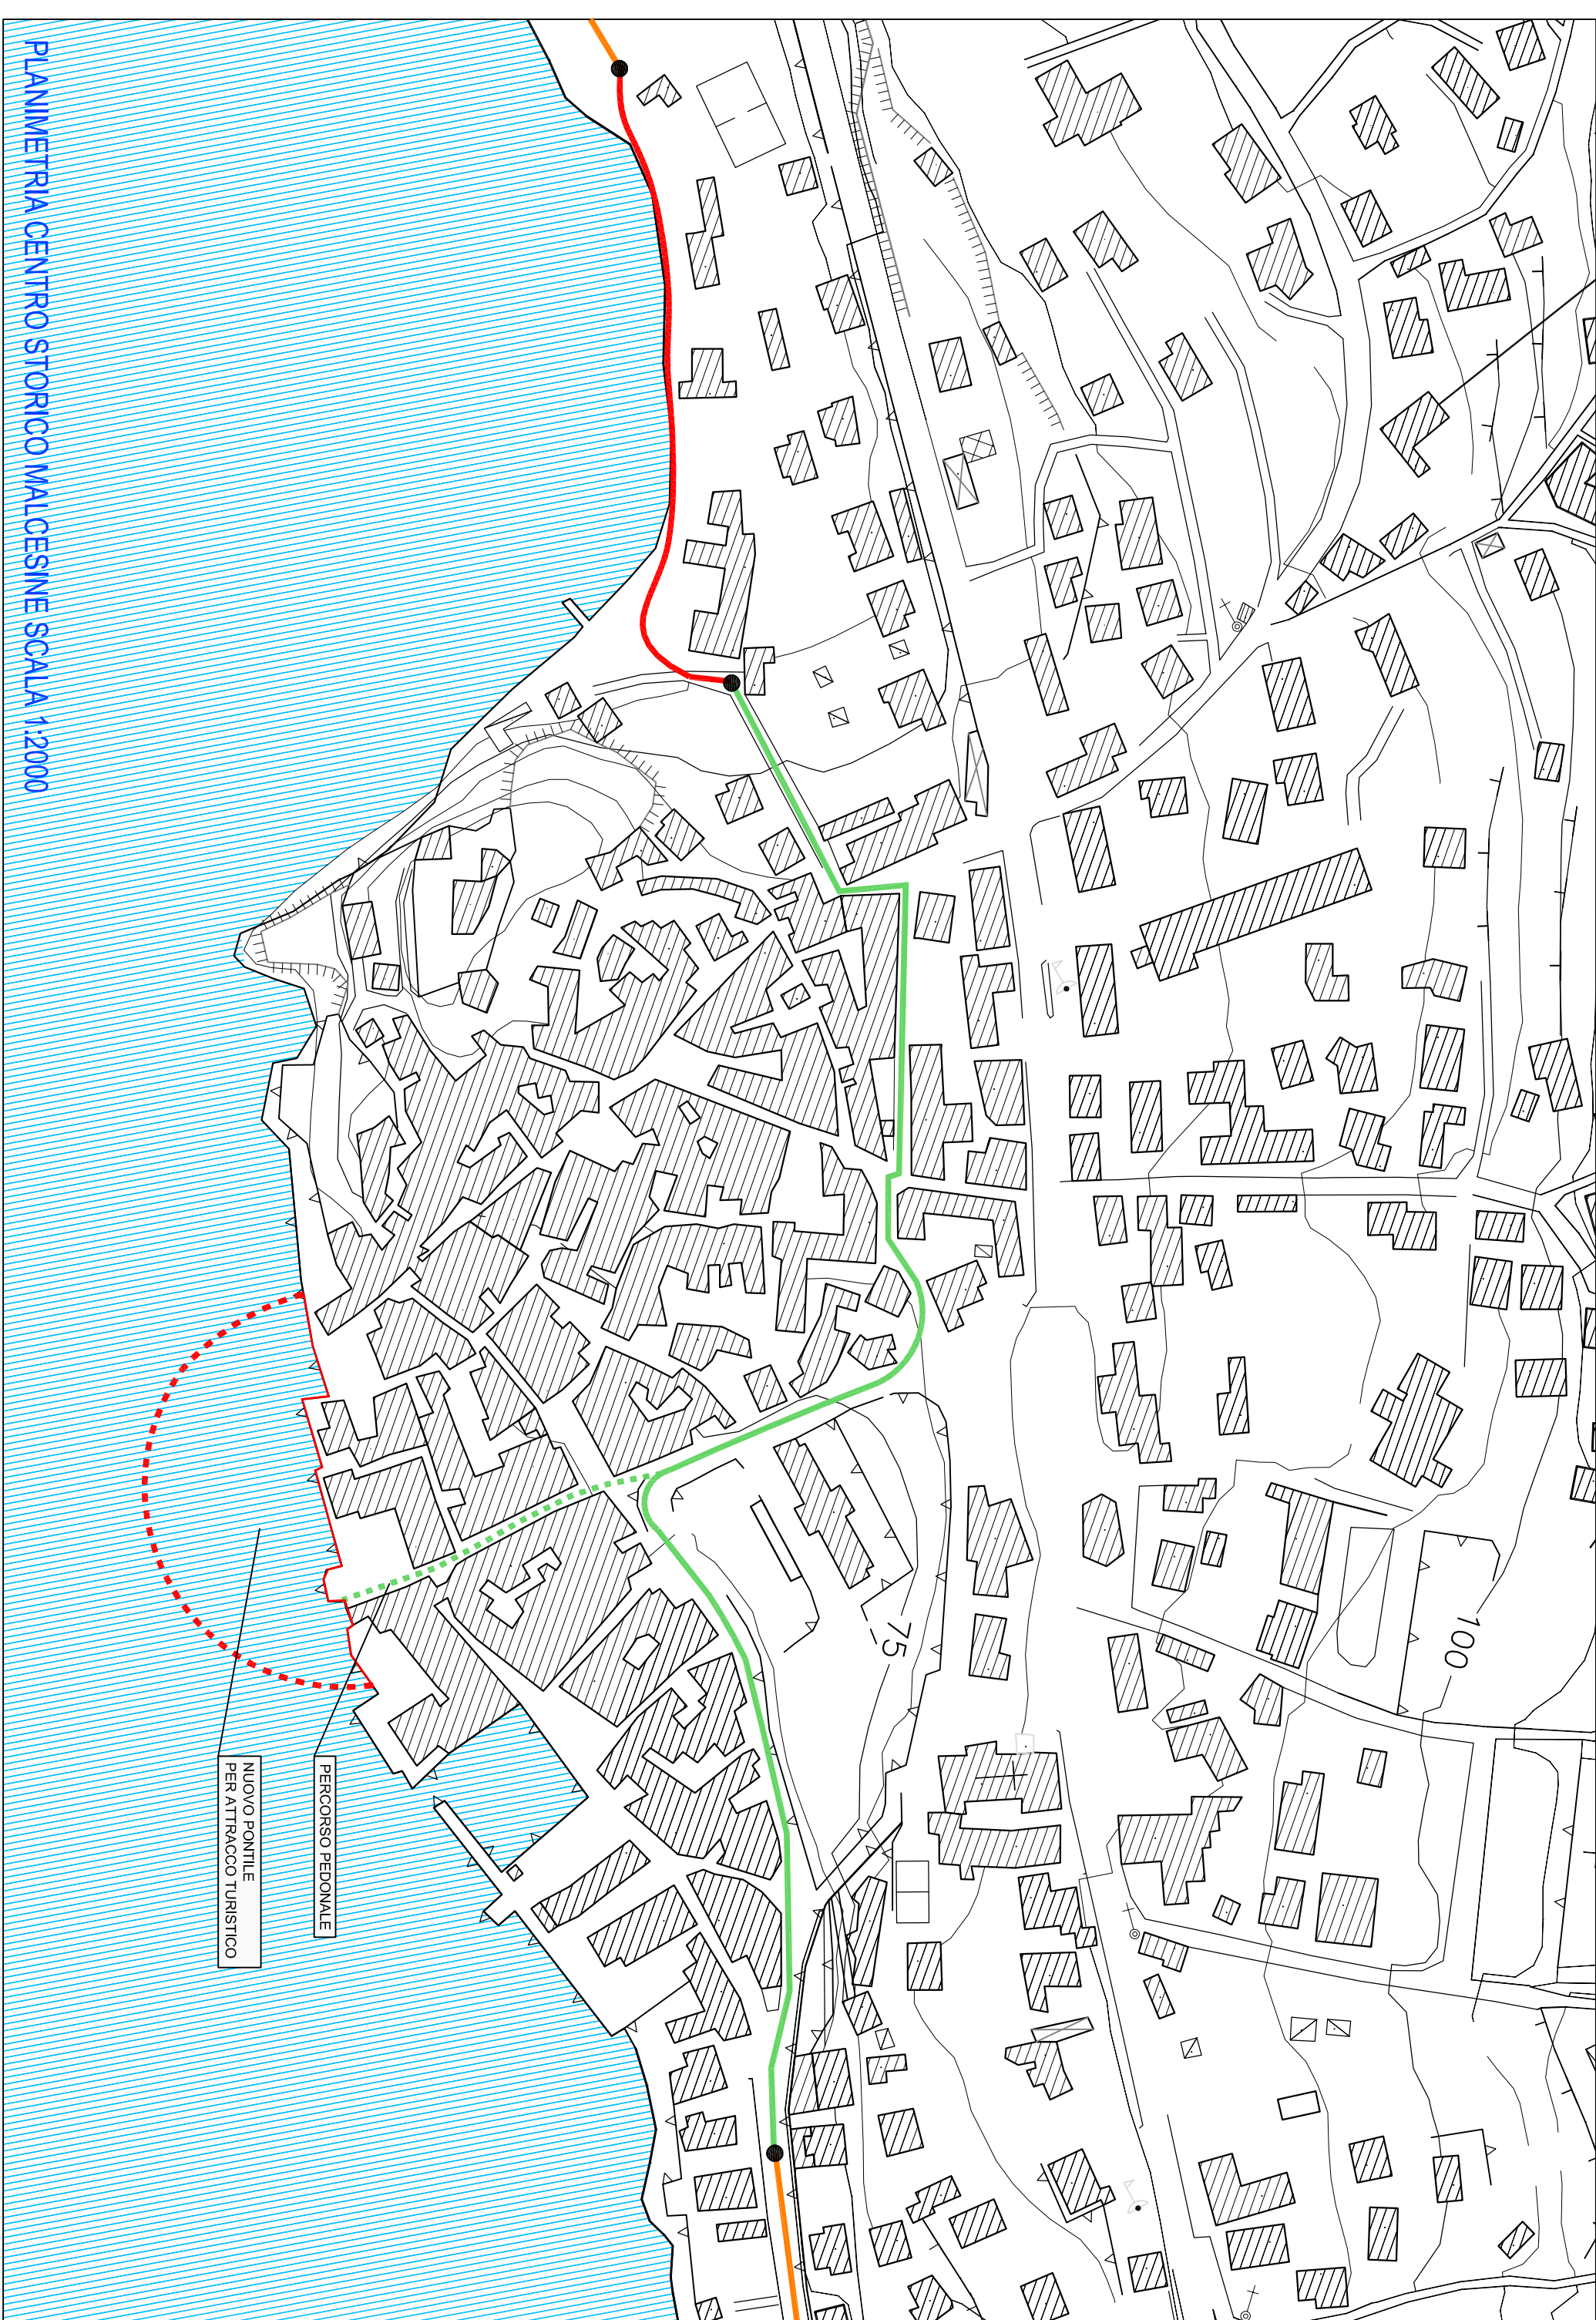