ALLEGATI 4

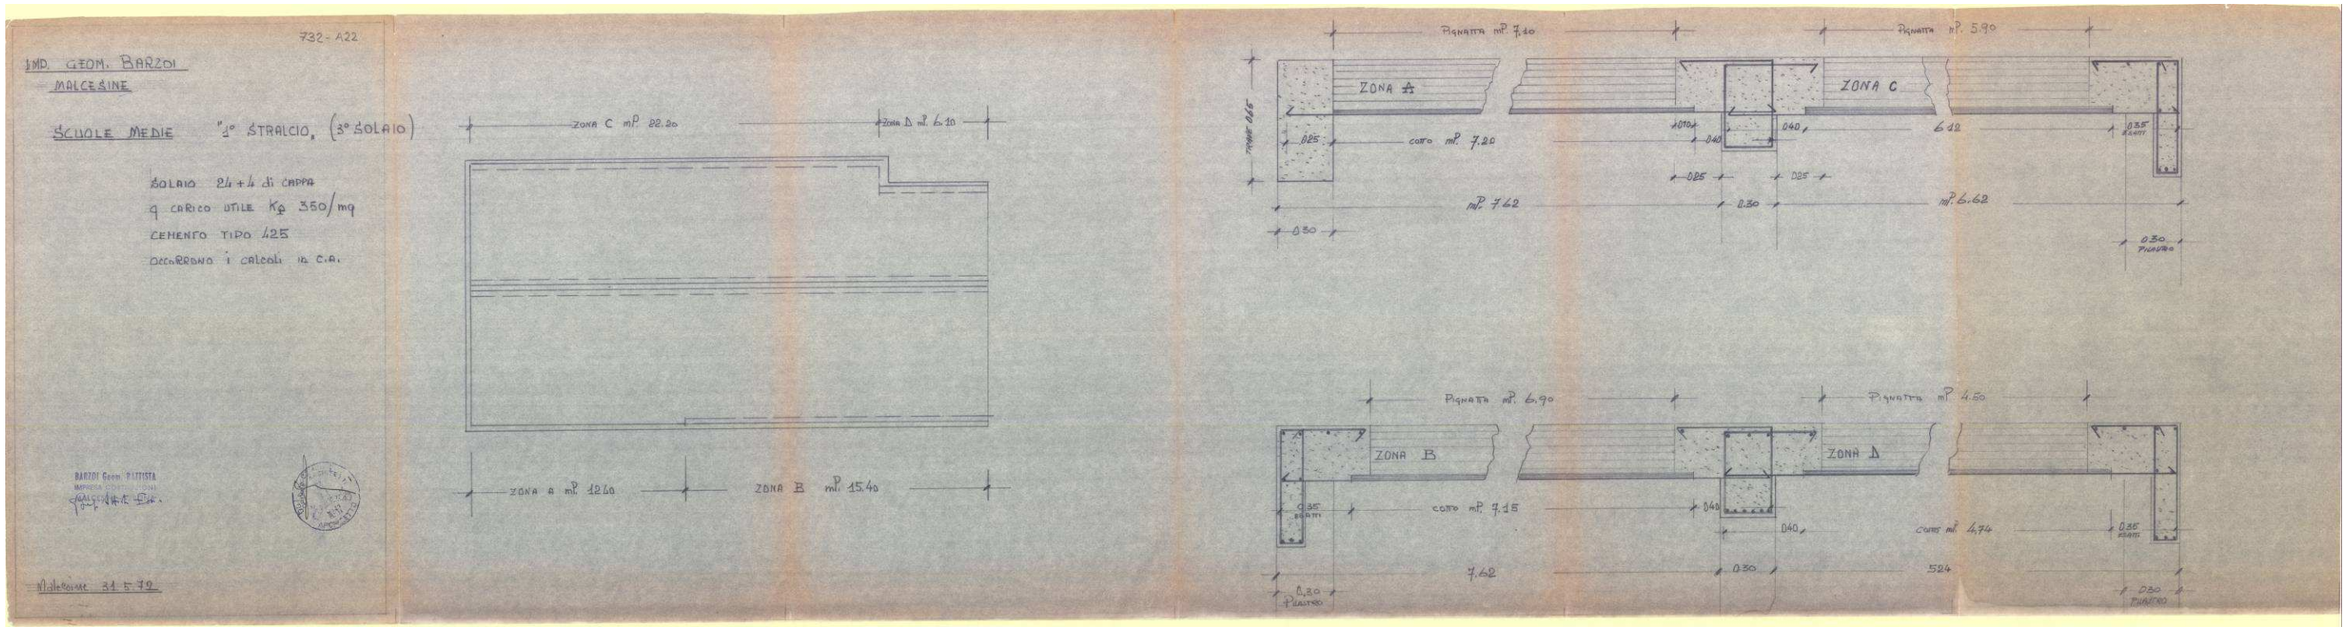
732-A22
IMP. GEOM. BARZOI
MALCESINE
SCUOLE MEDIE "1° STRALCIO" (3° SOLAIO)
SOLAIO 24+4 di CAPPA
q CARICO UTILE Kg 350/mq
CEMENTO TIPO 425
OCCORRONO i CALCOLI in C.A.
ZONA C mP 22.20
ZONA D mP 6.10
ZONA A mP 12.60
ZONA B mP 15.40
ZONA A
ZONA C
ZONA B
ZONA D
Pignatta mP 7.10
Pignatta mP 5.90
Pignatta mP 6.90
Pignatta mP 4.50
cotto mP 7.20
cotto mP 7.15
mP 7.62
mP 6.62
7.62
524
Malcesine 31.5.72